

ΕΦΗΜΕΡΙΣ ΤΗΣ ΚΥΒΕΡΝΗΣΕΩΣ
ΤΗΣ ΕΛΛΗΝΙΚΗΣ ΔΗΜΟΚΡΑΤΙΑΣ

ΕΝ ΑΘΗΝΑΙΣ ΤΗι 14 ΙΑΝΟΥΑΡΙΟΥ 1981 | ΤΕΥΧΟΣ ΤΕΤΑΡΤΟΝ | ΑΡΙΘΜΟΣ ΦΥΛΛΟΥ 7

ΠΕΡΙΕΧΟΜΕΝΑ

ΠΟΛΕΟΔΟΜΙΑ

ΔΙΑΤΑΓΜΑΤΑ

ΑΠΟΦΑΣΕΙΣ

ΠΟΛΕΟΔΟΜΙΑ

ΔΙΑΤΑΓΜΑΤΑ

(1)

Περὶ ἐπεκτάσεως τοῦ ρυμοτομικοῦ σχεδίου Κηφισιᾶς ('Αττικῆς) καὶ καθορισμοῦ τῶν ὅρων καὶ περιορισμῶν δομήσεως τῶν οἰκοπέδων αὐτοῦ».

Ο ΠΡΟΕΔΡΟΣ
ΤΗΣ ΕΛΛΗΝΙΚΗΣ ΔΗΜΟΚΡΑΤΙΑΣ

Ἔχοντες ὑπ' ὄψει :

1. Τὰς διατάξεις τοῦ ἀπὸ 17 'Ιουλίου 1923 Ν. Δ/τος «περὶ σχεδίων πόλεων κ.λ.π.», ὡς μεταγενεστέρως ἐτροποποιήθησαν καὶ συνεπληρώθησαν καὶ εἰδικώτερον τῶν ἄρθρων 3, 9 καὶ 70 αὐτοῦ.

2. Τοῦ Ν.Δ. 8/1973 «περὶ Γ.Ο.Κ.», ὡς ἐτροποποιήθη διὰ τοῦ Ν.Δ. 205/1974 (ΦΕΚ 363/Α) καὶ εἰδικώτερον τῶν ἄρθρων 33 (παρ. 1), 34 (παρ. 1) καὶ 35 (παρ. 1) αὐτοῦ.

3. Τὰς διατάξεις τοῦ Ν. 947/1979 «περὶ οἰκιστικῶν περιοχῶν» (Φ.Ε.Κ. 169/Α) καὶ εἰδικώτερον τοῦ ἄρθρου 62 (παρ. 2) αὐτοῦ.

4. Τὰς διατάξεις τοῦ Ν. 1032/1980 «περὶ συστάσεως 'Υπουργείου Χωροταξίας, Οἰκισμοῦ καὶ Περιβάλλοντος» (Φ.Ε.Κ. 57/Α) καὶ εἰδικώτερον τῶν ἄρθρων 2, 3 καὶ 7 αὐτοῦ.

5. Τὰς ὑπ' ἀριθ. 194/1971, 165/1972, 188/1972, 31/1973, 64/1976, 159/1976, 76/1977, 126/1977, 237/1978 καὶ 257/1978 πράξεις τοῦ Δημοτικοῦ Συμβουλίου Κηφισιᾶς ('Αττικῆς).

6. Τὰς ὑπ' ἀριθ. 1035/1973 καὶ 510/1978 γνωμοδοτήσεις τοῦ Συμβουλίου Δημοσίων Ἔργων (Τμῆμα Μελετῶν).

7. Τὴν ὑπ' ἀριθ. 269/1979 γνωμοδότησιν τοῦ Συμβουλίου Δημοσίων Ἔργων (Τμῆμα Οἰκισμοῦ).

8. Ὡς καὶ τὴν ὑπ' ἀριθ. 1130/1980 γνωμοδότησιν τοῦ Συμβουλίου τῆς 'Επικρατείας, προτάσει τοῦ 'Υπουργοῦ Χωροταξίας, Οἰκισμοῦ καὶ Περιβάλλοντος, ἀπεφασίσαμεν :

Ἄρθρον 1.

'Εγκρίνεται ἡ ἐπέκτασις τοῦ ρυμοτομικοῦ σχεδίου Κηφισιᾶς ('Αττικῆς) εἰς τὴν περιοχὴν τὴν περικλειομένην ὑπὸ τῶν ὁδῶν Χελιδονοῦς, Χαλκίδος, Τριπολιτσᾶς καὶ τῆς 'Εθνικῆς ὁδοῦ 'Αθηνῶν Λαμίας, ὡς ἐμφαίνεται εἰς τὸ ὑπὸ τοῦ Γενικοῦ Διευθυντοῦ Οἰκισμοῦ τεθεωρημένον διὰ τῆς ὑπ' ἀριθ. Γ. 37668/1980 πράξεως αὐτοῦ σχετικὸν πρωτότυπον διάγραμμα ὑπὸ κλίμακα 1: 2.000, τοῦ ὁποίου συνοπτικὸν ἀντίτυπον δημοσιεύεται μετὰ τοῦ παρόντος.

Ἄρθρον 2.

Κατὰ τὸ πρόσωπον τῶν οἰκοπέδων, ᾠκοδομημένων ἢ μή, τῶν κειμένων ἐντὸς τῆς ὡς ἄνω ἐπεκτεινομένης περιοχῆς, ἐπιβάλλεται προκήπιον πλάτους πέντε (5) μέτρων, ὡς ἐμφαίνεται εἰς τὸ ἐν ἄρθρῳ 1 τοῦ παρόντος μνημονευόμενον διάγραμμα.

Ἄρθρον 3.

Τὰ ἐλάχιστα ὅρια ἐμβαδοῦ καὶ διαστάσεων, ὡς καὶ οἱ λοιποὶ ὅροι καὶ περιορισμοὶ δομήσεως τῆς ὡς ἄνω ἐπεκτεινομένης περιοχῆς καθορίζονται ὡς ἀκολούθως :

1. Οἰκοδομικὸν σύστημα : τὸ πανταχόθεν ἐλεύθερον.

2. Ἐλάχιστον πρόσωπον : τριάκοντα (30) μέτρα.

'Ελάχιστον βάθος : τεσσαράκοντα (40) μέτρα.

'Ελάχιστον ἐμβαδόν : δύο χιλιάδες (2.000) τετρ. μέτρα.

3. Κατὰ παρέκκλισιν ἀπὸ τῆς προηγουμένης παραγράφου θεωροῦνται ἄρτια καὶ οἰκοδομήσιμα τὰ οἰκόπεδα, **τὰ ὁποῖα** κατὰ τὴν ἡμέραν δημοσιεύσεως τοῦ παρόντος **δὲν ἔχουν** μὲν τὰ ὡς ἄνω ἐλάχιστα ὅρια ἐμβαδοῦ καὶ **διαστάσεων,** πλὴν ὅμως ταῦτα ἔχουν :

'Ελάχιστον πρόσωπον : δέκα πέντε (15) **μέτρα.**

'Ελάχιστον βάθος : εἴκοσι πέντε (25) **μέτρα.**

'Ελάχιστον ἐμβαδόν : τετρακόσια (400) **τετρ. μέτρα.**

4. Μέγιστον ποσοστὸν καλύψεως **τεσσαράκοντα ἐπὶ τοῖς** ἑκατὸν (40 %) τῆς ἐπιφανείας τῶν **οἰκοπέδων.**

5. Συντελεστὴς δομήσεως ἑξήκοντα **ἑκατοστὰ (0,60).**

6. Μέγιστος ἐπιτρεπόμενος ἀριθμὸς ὀρόφων τῶν κτιρίων τρεῖς (3) μὲ μέγιστον ὕψος αὐτῶν ἕνδεκα (11) μέτρα, μετρούμενον ἀπὸ τὴν στάθμην τοῦ πέριξ ἐδάφους φυσικοῦ ἢ διαμορφωμένου. Εἰς περίπτωσιν κατασκευῆς στέγης τὸ ὡς ἄνω καθοριζόμενον ὕψος τῆς οἰκοδομῆς αὐξάνεται κατὰ δύο (2) μέτρα. Ἐν πάσῃ περιπτώσει τοῦτο δὲν δύναται νὰ ὑπερβῇ τὸ ὑπὸ τοῦ Κανονισμοῦ ὁριζόμενον ἀνώτατον ὕψος τῶν οἰκοδομῶν.

Εἰς οὐδεμίαν ἑτέραν περίπτωσιν ἐπιτρέπεται αὔξησις τοῦ ὡς ἄνω καθοριζομένου ὕψους τῶν ἕνδεκα (11) μέτρων.

Ἄρθρον 4.

1. α) Ἀπαγορεύεται ἡ καλυπτομένη ὑπὸ ἑνιαίας οἰκοδομῆς ἔκτασις νὰ εἶναι μεγαλυτέρα τῶν ἑπτακοσίων (700)μ2.

β) Ἐὰν κατὰ τὴν ἐφαρμογὴν τοῦ καθοριζομένου διὰ τοῦ ἄρθρου 1 τοῦ παρόντος ποσοστοῦ καλύψεως τῶν οἰκοπέδων προκύπτει ἐπιφάνεια καλύψεως μεγαλυτέρα τῆς ὡς ἄνω καθοριζομένης τῶν (700) τετρ. μέτρων, ἐπιτρέπεται ἡ ἀνέγερσις περισσοτέρων τῆς μιᾶς τῶν οἰκοδομῶν ἐπὶ τοῦ αὐτοῦ οἰκοπέδου.

Εἰς τὴν περίπτωσιν ταύτην οἱ τυχὸν δημιουργούμενοι ὑπόγειοι χῶροι τῶν οἰκοδομῶν τούτων ἐπιτρέπεται νὰ ἐπικοινωνοῦν μεταξύ των, ὥστε νὰ ἀποτελοῦν χώρους κοινῆς χρήσεως τῶν οἰκοδομῶν.

Οὐδὲν σημεῖον τῶν ὡς ἄνω ὑπογείων χώρων δέον νὰ ὑπέρκειται τῆς φυσικῆς στάθμης τοῦ ἐδάφους, τηρουμένων τῶν διατάξεων τοῦ ἄρθρου 85 τοῦ Γενικοῦ Οἰκοδομικοῦ Κανονισμοῦ.

2. α) Ἡ μεγίστη ἀπόστασις μεταξὺ τῶν δύο διαδοχικῶν γωνιῶν κτιρίου εἰς ὁριζόντια προβολήν, ὁρίζεται εἰς τριάκοντα (30) μέτρα.

β) Ἐὰν αἱ πλευραὶ τοῦ κτιρίου κατασκευάζωνται τεθλασμέναι, ὁ λόγος ἑκάστου τμήματος πλευρᾶς τοῦ κτιρίου πρὸς τὴν ἀντίστοιχον εἰς τοῦτο ἐσοχὴν ἢ ἐξοχὴν δέον νὰ μὴν εἶναι μικρότερος τοῦ 1/5 ἤτοι :





$\frac{\mu}{\nu}$ $\frac{1}{5}$

[illegible]

ἔνθα μ, ν αἱ πλευραὶ τοῦ κτιρίου.

γ) Αἱ διατάξεις τῶν ἀνωτέρω ἐδαφίων α καὶ β τῆς παρούσης παραγράφου, δὲν ἔχουν ἐφαρμογὴν ἐπὶ Δημοσίων, Δημοτικῶν καὶ ἐν γένει κοινῆς ὠφελείας κτιρίων, ὡς καὶ ἐπὶ Ξενοδοχείων.

3. Ἐπὶ οἰκοπέδων περιλαμβανομένων εἰς τὴν ἐν ἄρθρῳ 1 περιοχὴν ἐπιφανείας μεγαλυτέρας τῶν 2.000 μ2, ἐπιτρέπεται ἡ ἄνευ ὑπερβάσεως τοῦ μεγίστου ὕψους καὶ μεγίστου ἀριθμοῦ ὀρόφων τῶν οἰκοδομῶν, αὔξησις τοῦ ἰσχύοντος συντελεστοῦ δομήσεως τῆς περιοχῆς κ.λπ. ἤτοι :

α) Ποσοστὸν 25 % τῆς συνολικῆς ἐπιφανείας τοῦ οἰκοπέδου ἀφίεται ὡς ἑνιαία ἔκτασις κατὰ τὸ μῆκος τῆς προσόψεως τοῦ οἰκοπέδου καὶ παραχωρεῖται εἰς τὸν οἰκεῖον Δῆμον ἄνευ ἀποζημιώσεως ὑπὸ τοῦ ἰδιοκτήτου τοῦ οἰκοπέδου διὰ τὴν δημιουργίαν κοινοχρήστου πρασίνου. Ἡ παραχώρησις δηλοῦται διὰ συμβολαιογραφικῆς πράξεως νομίμως μεταγεγραμμένης. Συντάσσεται δὲ αὕτη κατόπιν προηγουμένης βεβαιώσεως τῆς ἁρμοδίας Πολεοδομικῆς Ἀρχῆς ὅτι συντρέχουν αἱ ὁριζόμεναι ὑπὸ τῶν διατάξεων τοῦ παρόντος Δ/τος προϋποθέσεις παραχωρήσεως τοῦ ὡς ἄνω 25 % τῆς ἐπιφανείας τοῦ οἰκοπέδου.

β) Τὸ ἐλάχιστον μέσον βάθος τοῦ παραχωρουμένου κοινοχρήστου πρασίνου ὁρίζεται εἰς δέκα (10) μέτρα, μετρούμενον ἐκ τῆς ρυμοτομικῆς γραμμῆς τοῦ οἰκοπέδου.

Εἰς ἣν περίπτωσιν, λόγῳ μορφῆς τοῦ οἰκοπέδου δὲν δημιουργεῖται κοινόχρηστη πρασιὰ μέσου βάθους τουλάχιστον δέκα (10) μέτρων, ἡ παραχώρησις δὲν εἶναι δυνατή.

γ) Κατ' ἀρχὴν τὸ κοινόχρηστον πράσινον δέον νὰ ἀφίεται ἐφ' ὁλοκλήρου τοῦ μήκους τῆς προσόψεως τοῦ οἰκοπέδου.

Εἰς ἣν περίπτωσιν τὸ μῆκος τοῦ προσώπου τοῦ οἰκοπέδου ἐπὶ τοῦ ἐλαχίστου βάθους δίδει ἐμβαδὸν κοινοχρήστου πρασίνου μεγαλύτερον τοῦ ὡς ἄνω ὁριζομένου 25 % τοῦ οἰκοπέδου εἶναι δυνατὸν νὰ ἀφίεται ἡ κοινόχρηστος πρασιὰ ἐπὶ τμήματος τοῦ προσώπου τοῦ οἰκοπέδου μήκους μεγαλυτέρου ἢ τουλάχιστον ἴσου πρὸς εἴκοσι πέντε (25) μέτρα.

δ) Τὰ κοινόχρηστα πράσινα ἀποτελοῦν ἑνιαῖον σύνολον μετὰ τοῦ πεζοδρομίου καὶ ἀπαγορεύεται ἡ περίφραξις αὐτῶν.

ε) Ὑπόχρεως διὰ τὴν φύτευσιν καὶ τὴν συντήρησιν τῶν κοινοχρήστων πρασίνων εἶναι ὁ οἰκεῖος Δῆμος.

Ἀπαγορεύεται ἡ ἀνέγερσις ἐντὸς αὐτῶν, ἔστω καὶ προσωρινῶν μὴ μονίμων κατασκευῶν.

στ) Τὸ οἰκόπεδον ὡς προκύπτει μετὰ τὴν παραχώρησιν τοῦ κοινοχρήστου πρασίνου ἀποκτᾷ πρόσωπον ἐπ' αὐτῆς καὶ ἡ οἰκοδομὴ τοποθετεῖται εἰς ἀπόστασιν τουλάχιστον τριῶν μέτρων ἐκ τοῦ οὕτω δημιουργουμένου νέου προσώπου τοῦ οἰκοπέδου.

ζ) Διὰ τὴν προσπέλασιν πεζῶν καὶ τροχοφόρων πρὸς τὸ κτίριον δέον νὰ ἀφίεται λωρὶς πλάτους τὸ πολὺ μέχρι τριῶν (3) μέτρων κατὰ μῆκος ἑνὸς τῶν πλαγίων ὁρίων τοῦ οἰκοπέδου, οὕτως ὥστε νὰ μὴ διασπᾶται εἰς τμήματα ὁ χῶρος τοῦ κοινοχρήστου πρασίνου.

η) Ἐπὶ γωνιαίων οἰκοπέδων τὸ κοινόχρηστον πράσινον δύναται νὰ ἀφίεται ἐπὶ τῆς μιᾶς μόνον προσόψεως τοῦ οἰκοπέδου.

θ) Εἰς περίπτωσιν ἑνιαίων οἰκοδομικῶν τετραγώνων αἱ κοινόχρηστοι πρασιαὶ δύνανται νὰ ἀφίενται ὡς ἑνιαῖος πάντα συνεχόμενος χῶρος καὶ εἰς ἑτέραν θέσιν ἐκ τῆς διὰ τοῦ ἐδαφίου γ' τῆς παρούσης παραγράφου καθοριζομένης, κατόπιν ἀποφάσεως τοῦ Ὑπουργοῦ Χωροταξίας, Οἰκισμοῦ καὶ Περιβάλλοντος μετὰ τὴν σχετικὴν αἴτησιν τῶν ἐνδιαφερομένων καὶ εἰσήγησιν τῆς ἁρμοδίας Διευθύνσεως Πολεοδομικῶν Μελετῶν τῆς Γενικῆς Δ/νσεως Οἰκισμοῦ.

4. Ἡ παραχώρησις τοῦ κοινοχρήστου πρασίνου συνεπάγεται αὔξησιν τοῦ συντελεστοῦ δομήσεως τοῦ οἰκοπέδου ἀπὸ 0,60 εἰς 1,00 ὑπολογιζομένου εἰς τὸ ἐναπομένον μετὰ τὴν παραχώρησιν τῆς κοινοχρήστου πρασιᾶς, οἰκόπεδον.

5. Ἐπιβάλλεται ἡ τοποθέτησις ἐπὶ τοῦ δώματος τῶν κτιρίων συλλογικῆς κεραίας λήψεως τηλεοράσεως καὶ ραδιοφωνίας.

6. Ἐντὸς τῆς διὰ τοῦ ἄρθρου 1 τοῦ παρόντος καθοριζομένης περιοχῆς, ἀπαγορεύεται ἡ ἀνέγερσις Βιομηχανιῶν, Βιοτεχνιῶν, Ἀποθηκῶν Ἐπαγγελματικῆς χρήσεως, Στάβλων, ὀρνιθοτροφείων καὶ πάσης ἄλλης παρεμφεροῦς ἐγκαταστάσεως.

Ἐπίσης ἀπαγορεύεται ἡ ἀνέγερσις Νοσοκομείων καὶ Κλινικῶν.

Κατὰ τὰ λοιπὰ ἐφαρμόζονται αἱ διατάξεις τοῦ Ν.Δ. 8/1973 «περὶ Γ.Ο.Κ.», ὡς ἐτροποποιήθη διὰ τοῦ Ν.Δ. 205/1974 (ΦΕΚ 363/Α).

Εἰς τὸν Ὑπουργὸν Χωροταξίας, Οἰκισμοῦ καὶ Περιβάλλοντος, ἀνατίθεμεν τὴν δημοσίευσιν καὶ ἐκτέλεσιν τοῦ παρόντος Διατάγματος.

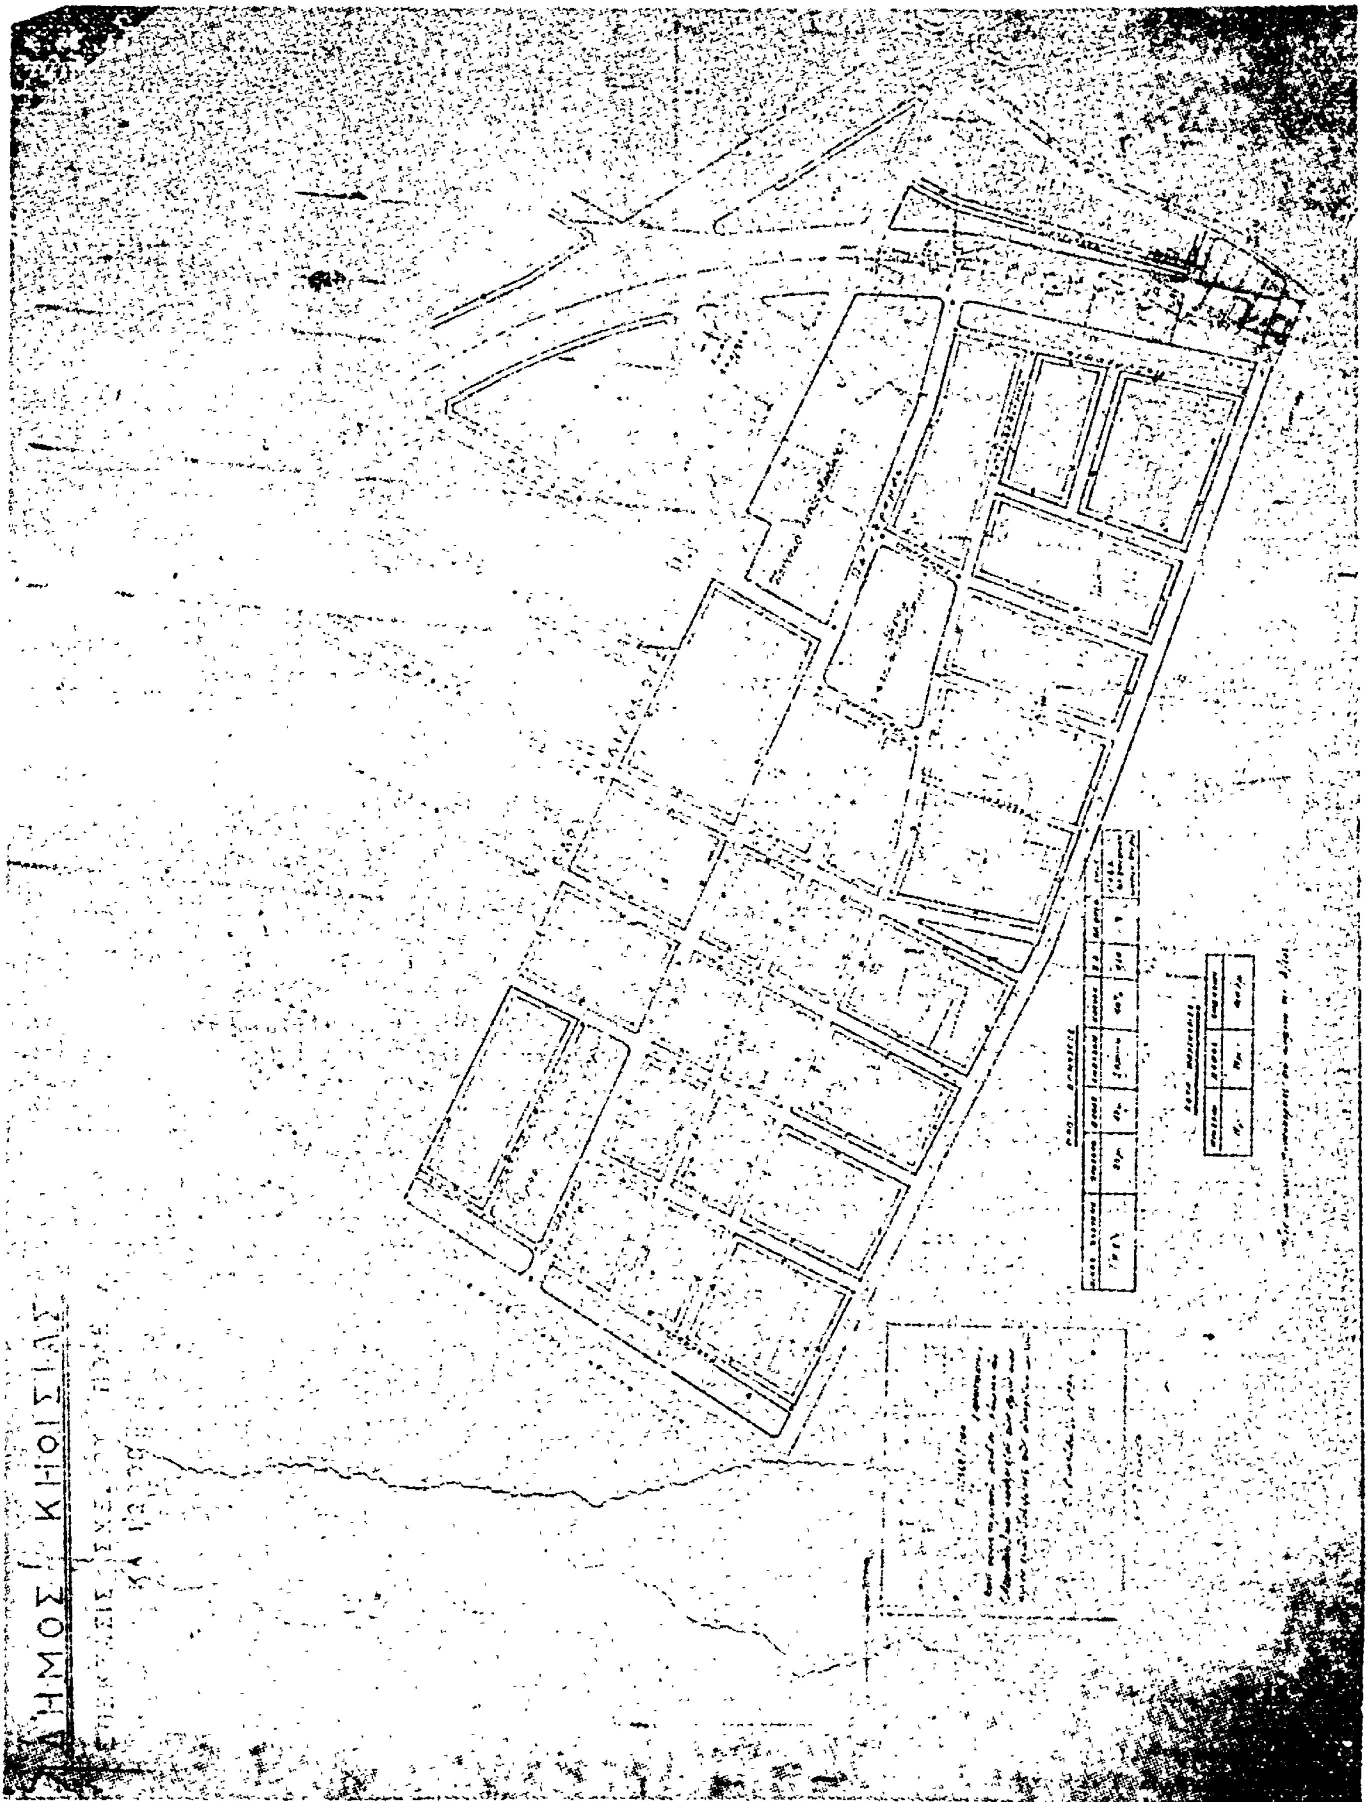
Ἐν Ἀθήναις τῇ 11 Δεκεμβρίου 1980

Ο ΠΡΟΕΔΡΟΣ ΤΗΣ ΔΗΜΟΚΡΑΤΙΑΣ

ΚΩΝΣΤΑΝΤΙΝΟΣ Γ. ΚΑΡΑΜΑΝΛΗΣ

Ο ΥΠΟΥΡΓΟΣ ΧΩΡΟΤΑΞΙΑΣ, ΟΙΚΙΣΜΟΥ ΚΑΙ ΠΕΡΙΒΑΛΛΟΝΤΟΣ

ΓΕΩΡΓΙΟΣ ΠΛΥΤΑΣ


ΔΗΜΟΣ Ν. ΚΗΦΙΣΙΑΣ

ΑΠΟΦΑΣΕΙΣ

'Αριθ. 37250/2084 (2)

Περὶ ἐφαρμογῆς μελέτης τοποθετήσεως ἀγωγοῦ ὀμβρίων ὑδάτων καὶ σιδηροσωλήνα στὸν παιδότοπο τῶν ὁδῶν 'Αγ. 'Αντωνίου καὶ 'Ορφανίδου στὴν 'Αθήνα.

Ο ΥΠΟΥΡΓΟΣ ΧΩΡΟΤΑΞΙΑΣ, ΟΙΚΙΣΜΟΥ ΚΑΙ ΠΕΡΙΒΑΛΛΟΝΤΟΣ

Σύμφωνα μέ:

1. Τὶς διατάξεις τοῦ Νόμου 1032/80 «περὶ συστάσεως 'Υπουργείου Χωροταξίας, Οἰκισμοῦ καὶ Περιβάλλοντος».
2. Τὶς διατάξεις τοῦ Π.Δ. 323/1978 «περὶ συστάσεως Εἰδικῆς 'Υπηρεσίας Δημοσίων Ἔργων μελέτης ἀναπλάσεως ἐλευθέρων κοινοχρήστων χώρων, ἀστικῶν περιοχῶν», ὅπως τροποποιήθηκε μὲ τὸ Π.Δ. 1039/79.
3. Τὶς διατάξεις τοῦ ἀπὸ 4.8.1978 Π. Δ/τος (ΦΕΚ 423/Δ/1979) «περὶ ἐφαρμογῆς — μελετῶν, ἀναπλάσεως ἐλευθέρων κοινοχρήστων χώρων οἰκισμῶν ἢ περιοχῶν αὐτῶν καὶ καθορισμοῦ τῶν ὑποχρεώσεων τῶν παροδίων ἰδιοκτητῶν».
4. Τὸ ἀπὸ 10.1.1979 Π. Δ/γμα (ΦΕΚ 91Δ/1979), μὲ τὸ ὁποῖο τροποποιήθηκε τὸ ρυμοτομικὸ σχέδιο τοῦ Δήμου 'Αθηναίων καὶ καθορίσθηκε χῶρος παιδικῆς χαρᾶς στὴ συμβολὴ τῶν ὁδῶν 'Αγ. 'Αντωνίου καὶ 'Ορφανίδου.
5. Τὴ 1266/91/21.3.80 ἀπόφαση τοῦ 'Υπουργοῦ Χωροταξίας, Οἰκισμοῦ καὶ Περιβάλλοντος «περὶ μεταβιβάσεως ἐξουσίας τοῦ 'Υπουργοῦ Χωροταξίας, Οἰκισμοῦ καὶ Περιβάλλοντος στοὺς Προϊσταμένους τῆς Γεν. Δ/νσεως Οἰκισμοῦ κλπ.».
6. Τὴ Γ. 34308/1809/17.11.1979 ἀπόφαση, μὲ τὴν ὁποία ἐγκρίθηκε ἡ ἐφαρμογὴ τῆς μελέτης διαμορφώσεως παιδικῆς χαρᾶς στὴ διαμόρφωση τῶν ὁδῶν 'Ορφανίδου καὶ 'Αγ. 'Αντωνίου.
7. Τὴ Γ. 207/53/5.1.1980 ἀπόφαση τοῦ 'Υπουργοῦ Δημ. Ἔργων, μὲ τὴν ὁποία ὁρίζεται ἡ ΕΥΔΕ/ΑΕΚΧΑΠ, ὡς ἁρμόδια γιὰ τὴ μελέτη καὶ ἐκτέλεση ἐργασιῶν ἀναπλάσεως ἐλεύθερων κοινόχρηστων χώρων ἁρμοδιότητας τῆς ὑπηρεσίας αὐτῆς.
9. Τὰ ὁριζόμενα στὸ τέλος τῆς παρ. 1 τοῦ ἄρθρου 2 τοῦ ἀνωτέρω ἀπὸ 4.8.78 Π. Δ/τος, σύμφωνα μὲ τὰ ὁποῖα δὲν ἀπαιτεῖται γνώμη τοῦ 'Υπουργείου Συγκοινωνιῶν γιατὶ δὲν ἐπηρεάζονται οἱ Δημόσιες συγκοινωνίες, ἀποφασίζουμε:

1. 'Εγκρίνουμε, σύμφωνα μὲ τὴν παρ. 1 τοῦ ἄρθρου 2 τοῦ ἀπὸ 4.8.78 Π. Δ/τος, τὴν ἐφαρμογὴ τῆς ἐγκριθείσης μὲ τὴν ὑπ' ἀριθ. 37248/2082/1980 ἀπόφασή μας μελέτης τῶν ἐργασιῶν τοποθετήσεως ἀγωγοῦ ὀμβρίων ὑδάτων καὶ σιδηροσωλήνα στὸν παιδότοπο τῶν ὁδῶν 'Αγ. 'Αντωνίου καὶ 'Ορφανίδου στὴν 'Αθήνα, προϋπολογισμοῦ 230.000 δρχ.
2. 'Εγκρίνουμε, σύμφωνα μὲ τὴν παρ. 2 τοῦ ἄρθρου 4 τοῦ ἀπὸ 4.8.1978 Π. Δ/τος, τὸ Δημόσιο νὰ ἀναλάβει τὴ δαπάνη ἐκτελέσεως τῶν ἀνωτέρω ἐργασιῶν σὲ βάρος τῶν πόρων τοῦ Εἰδικοῦ Ταμείου 'Εφαρμογῆς Ρυθμιστικῶν καὶ Πολεοδομικῶν Σχεδίων, κατ' ἐφαρμογὴ τῶν διατάξεων τῆς παρ. 2/α τοῦ ἄρθρου 10 τοῦ Ν.Δ. 1266/1972, ποὺ ἀντικαταστάθηκε μὲ τὴν παρ. 1 τοῦ ἄρθρου 7 τοῦ Ν.Δ. 198/1973, μὲ ποσοστὸ συμμετοχῆς αὐτοῦ στὴ δαπάνη ποὺ θὰ προκύψει ἀπὸ τὴν ἐκτέλεση τῶν ἐργασιῶν ἑκατὸ τοῖς ἑκατὸ (100%), ἕνεκα τοῦ ὅ,τι ἐκ τοῦ ὑπόψη ἔργου δὲν ὠφελοῦνται μόνο οἱ παρόδιοι ἰδιοκτῆτες, ἀλλὰ τὸ σύνολον τῶν κατοίκων τῆς περιοχῆς.
3. Τὸ ἔργο, σύμφωνα μὲ τὴν ἀνωτέρω Γ. 207/53/5.1.80 ἀπόφαση μετὰ τὴν ἐκτέλεσή του, θὰ παραδοθεῖ ἀπὸ τὴν ΕΥΔΕ/ΑΕΚΧΑΠ πρὸς χρήση στὸν Ο.Α.Π., ἐνῶ κατὰ τὰ λοιπὰ τὴ συντήρηση τοῦ ἔργου τοῦ παιδότοπου ἀναλαμβάνει ὁ Δῆμος 'Αθηναίων κατ' ἐφαρμογὴ τῶν διατάξεων τῆς παραγ. 4 τοῦ ἄρθρου 3 τοῦ ἀπὸ 4.8.1978 Π. Δ/τος.

'Η ἀπόφαση αὐτὴ νὰ δημοσιευθεῖ στὴν 'Εφημερίδα τῆς Κυβερνήσεως.

'Αθήναι, 20 Νοεμβρίου 1980

Μὲ ἐντολὴ 'Υπουργοῦ

'Η Γεν. Δ/ντρια

Θ. ΡΟΥΣΣΟΥ

'Αριθ. 30101/1664 (3)

Περὶ ἐφαρμογῆς μελέτης διαμορφώσεως παιδικῆς χαρᾶς στὴν πλατεία Εὐρώπης στὸ Χολαργό.

Ο ΥΠΟΥΡΓΟΣ ΧΩΡΟΤΑΞΙΑΣ, ΟΙΚΙΣΜΟΥ ΚΑΙ ΠΕΡΙΒΑΛΛΟΝΤΟΣ

Σύμφωνα μέ:

1. Τὶς διατάξεις τοῦ Π.Δ. 910/1977 «περὶ 'Οργανισμοῦ τοῦ 'Υπουργείου Δημ. Ἔργων».
2. Τὶς διατάξεις τοῦ Π.Δ. 323/1979 «περὶ συστάσεως Εἰδικῆς 'Υπηρεσίας Δημ. Ἔργων μελέτης ἀναπλάσεως ἐλευθέρων κοινοχρήστων χώρων ἀστικῶν περιοχῶν».
3. Τὶς διατάξεις τοῦ ἀπὸ 4.8.1979 Π. Δ/τος (ΦΕΚ 423/Δ'/1979 «περὶ ἐφαρμογῆς - μελετῶν, ἀναπλάσεως ἐλευθέρων κοινοχρήστων χώρων οἰκισμῶν ἢ περιοχῶν αὐτοῦ καὶ καθορισμοῦ τῶν ὑποχρεώσεων τῶν παροδίων ἰδιοκτητῶν».
4. Τὴν παράγρ. 1 τοῦ ἄρθρου μόνου τοῦ ἀπὸ 10.1.1979 Π. Δ/τος (ΦΕΚ 91/Δ'/13.2.1979) «περὶ τροποποιήσεως ρυμοτομικῶν σχεδίων ἐνίων Δήμων καὶ Κοινοτήτων περιφερείας τέως Διοικ. Πρωτευούσης διὰ τοῦ καθορισμοῦ χώρων παιδικῆς χαρᾶς» μὲ τὴν ὁποία τροποποιήθηκε τὸ ρυμοτομικὸ σχέδιο τοῦ Δήμου Χολαργοῦ γιὰ τὸν καθορισμὸ τοῦ χώρου στὴ διασταύρωση τῶν ὁδῶν 'Ορφανίδου καὶ 'Αγίου 'Αντωνίου σὲ χῶρο παιδικῆς χαρᾶς.
5. Τὴν 121/10.9.1980 ἀπόφαση τοῦ Δημοτικοῦ Συμβουλίου Χολαργοῦ μὲ τὴν ὁποίαν τοῦτο ἀποδέχεται τὴ μελέτη διαμορφώσεως παιδικῆς χαρᾶς στὴν πλατεία Εὐρώπης, ὅπως συντάχθηκε ἀπὸ τὴν ΕΥΔΕ/ΑΕΚΧΑΠ.
6. Τὰ ὁριζόμενα στὸ τέλος τῆς παρ. 1 τοῦ ἄρθρου 2 τοῦ ἀνωτέρω ἀπὸ 4.8.78 Π. Δ/τος, σύμφωνα μὲ τὰ ὁποῖα δὲν ἀπαιτεῖται γνώμη τοῦ 'Υπουργείου Συγκοινωνιῶν γιατὶ δὲν ἐπηρεάζονται οἱ δημόσιες συγκοινωνίες.
7. Τὴν 1266/91/1980 ἀπόφαση τοῦ 'Υπουργοῦ Χωροταξίας, Οἰκισμοῦ καὶ Περιβάλλοντος περὶ μεταβιβάσεως ἐξουσίας τοῦ 'Υπουργοῦ Χωροταξίας, Οἰκισμοῦ καὶ Περιβάλλοντος στοὺς Προϊσταμένους τῆς Γεν. Δ/νσεως Οἰκισμοῦ, ἀποφασίζουμε:

1. 'Εγκρίνουμε σύμφωνα μὲ τὴν παράγρ. 1 τοῦ ἄρθρου 2 τοῦ ἀπὸ 4.8.78 Π. Δ/τος, τὴν ἐφαρμογὴ τῆς ἐγκριθείσης μὲ τὴν 31253/2087/1980 ἀπόφασή μας μελέτης τῶν ἐργασιῶν διαμορφώσεως παιδικῆς χαρᾶς στὴν πλατεία Εὐρώπης στὸ Χολαργό.
2. 'Εγκρίνουμε ὅπως, σύμφωνα μὲ τὴν παρ. 2 τοῦ ἄρθρου 3 τοῦ ἀπὸ 4.8.1978 Π. Δ/τος, τὸ Δημόσιο ἀναλάβει τὴ δαπάνη ἐκτελέσεως τῶν ἀνωτέρω ἐργασιῶν σὲ βάρος τῶν πόρων τοῦ Εἰδικοῦ Ταμείου 'Εφαρμογῆς Ρυθμιστικῶν καὶ Πολεοδομικῶν Σχεδίων, κατ' ἐφαρμογὴ τῶν διατάξεων τῆς παρ. 2/α τοῦ ἄρθρου 10 τοῦ Ν.Δ. 1262/1972 ποὺ ἀντικαταστάθηκε μὲ τὴν παρ. 1 τοῦ ἄρθρου 7 τοῦ Ν.Δ. 198/1973, μὲ ποσοστὸ συμμετοχῆς αὐτοῦ στὴ δαπάνη ποὺ θὰ προκύψει ἀπὸ τὴν ἐκτέλεση τῶν ἐργασιῶν ἑκατὸ τοῖς ἑκατὸ (100%) ἕνεκα τοῦ ὅ,τι ἐκ τοῦ ὑπόψη ἔργου δὲν ὠφελοῦνται μόνο οἱ παρόδιοι ἰδιοκτῆτες, ἀλλὰ τὸ σύνολον τῶν κατοίκων τῆς περιοχῆς.
3. 'Εγκρίνουμε ὅπως, κατ' ἐφαρμογὴ τῶν διατάξεων τῆς παρ. 4 τοῦ ἄρθρου 3 τοῦ ἀπὸ 4.8.1978 Π. Δ/τος, τὴ συντήρηση τοῦ ἀνωτέρω ἔργου ἀναλάβει ὁ Δῆμος Χολαργοῦ.

'Η ἀπόφαση αὐτὴ νὰ δημοσιευθεῖ στὴν 'Εφημερίδα τῆς Κυβερνήσεως.

'Αθῆναι, 20 Νοεμβρίου 1980

Μὲ ἐντολὴ 'Υπουργοῦ

'Η Γεν. Δ/ντής

Θ. ΡΟΥΣΣΟΥ

Ἀριθ. 41357/3079 

Περὶ κυρώσεως ἐννέα (9) διαγραμμάτων λεπτομερειῶν τῶν σχεδίων ρυμοτομίας τῶν Δήμων Ἀμαρουσίου, Χαλανδρίου καὶ Κοινότητος Βριλησσίων (Ἀττικῆς).

Ο ΥΠΟΥΡΓΟΣ ΧΩΡΟΤΑΞΙΑΣ, ΟΙΚΙΣΜΟΥ ΚΑΙ ΠΕΡΙΒΑΛΛΟΝΤΟΣ

Ἔχοντες ὑπ' ὄψει :

1. Τὰς διατάξεις τοῦ ἄρθρου 5 τοῦ ἀπὸ 17 Ἰουλίου 1923 Ν. Δ/τος «περὶ σχεδίων πόλεων κ.λπ.».

2. Τῆς παρ. 6 τοῦ ἄρθρου 18 καὶ παρ. 5 τοῦ ἄρθρου 19 τοῦ ἀπὸ 3.4.1929 Δ/τος «περὶ Γενικοῦ Οἰκοδομικοῦ Κανονισμοῦ τοῦ Κράτους» (ΦΕΚ 155/Α) διατηρηθέντος ἐν ἰσχύι διὰ τῆς παραγράφου 3 τοῦ ἄρθρου 81 τοῦ ἀπὸ 9.8.1955 Β. Δ/τος «περὶ ΓΟΚ» (ΦΕΚ 266/Α') καὶ ἐν συνεχείᾳ διὰ τῆς παρ. 1 τοῦ ἄρθρου 128 τοῦ Ν. Δ/τος 8/1973 «περὶ ΓΟΚ» (ΦΕΚ 124/Α').

3. Τὸ ἀπὸ 22.2.1980 Π. Δ/γμα «περὶ τροποποιήσεως τῶν ρυμοτομικῶν σχεδίων Ἀμαρουσίου, Ν. Ἡρακλείου, Μεταμορφώσεως, Χαλανδρίου, Βριλησσίων καὶ Πεύκης (Ἀττικῆς)» (ΦΕΚ 167/Δ').

4. Τὰς διατάξεις τοῦ Ν. 1032/1980 «περὶ συστάσεως Ὑπουργείου Χωροταξίας, Οἰκισμοῦ καὶ Περιβάλλοντος» (ΦΕΚ 57/Α') καὶ εἰδικώτερον τῶν ἄρθρων 2, 3 καὶ 7 αὐτοῦ.

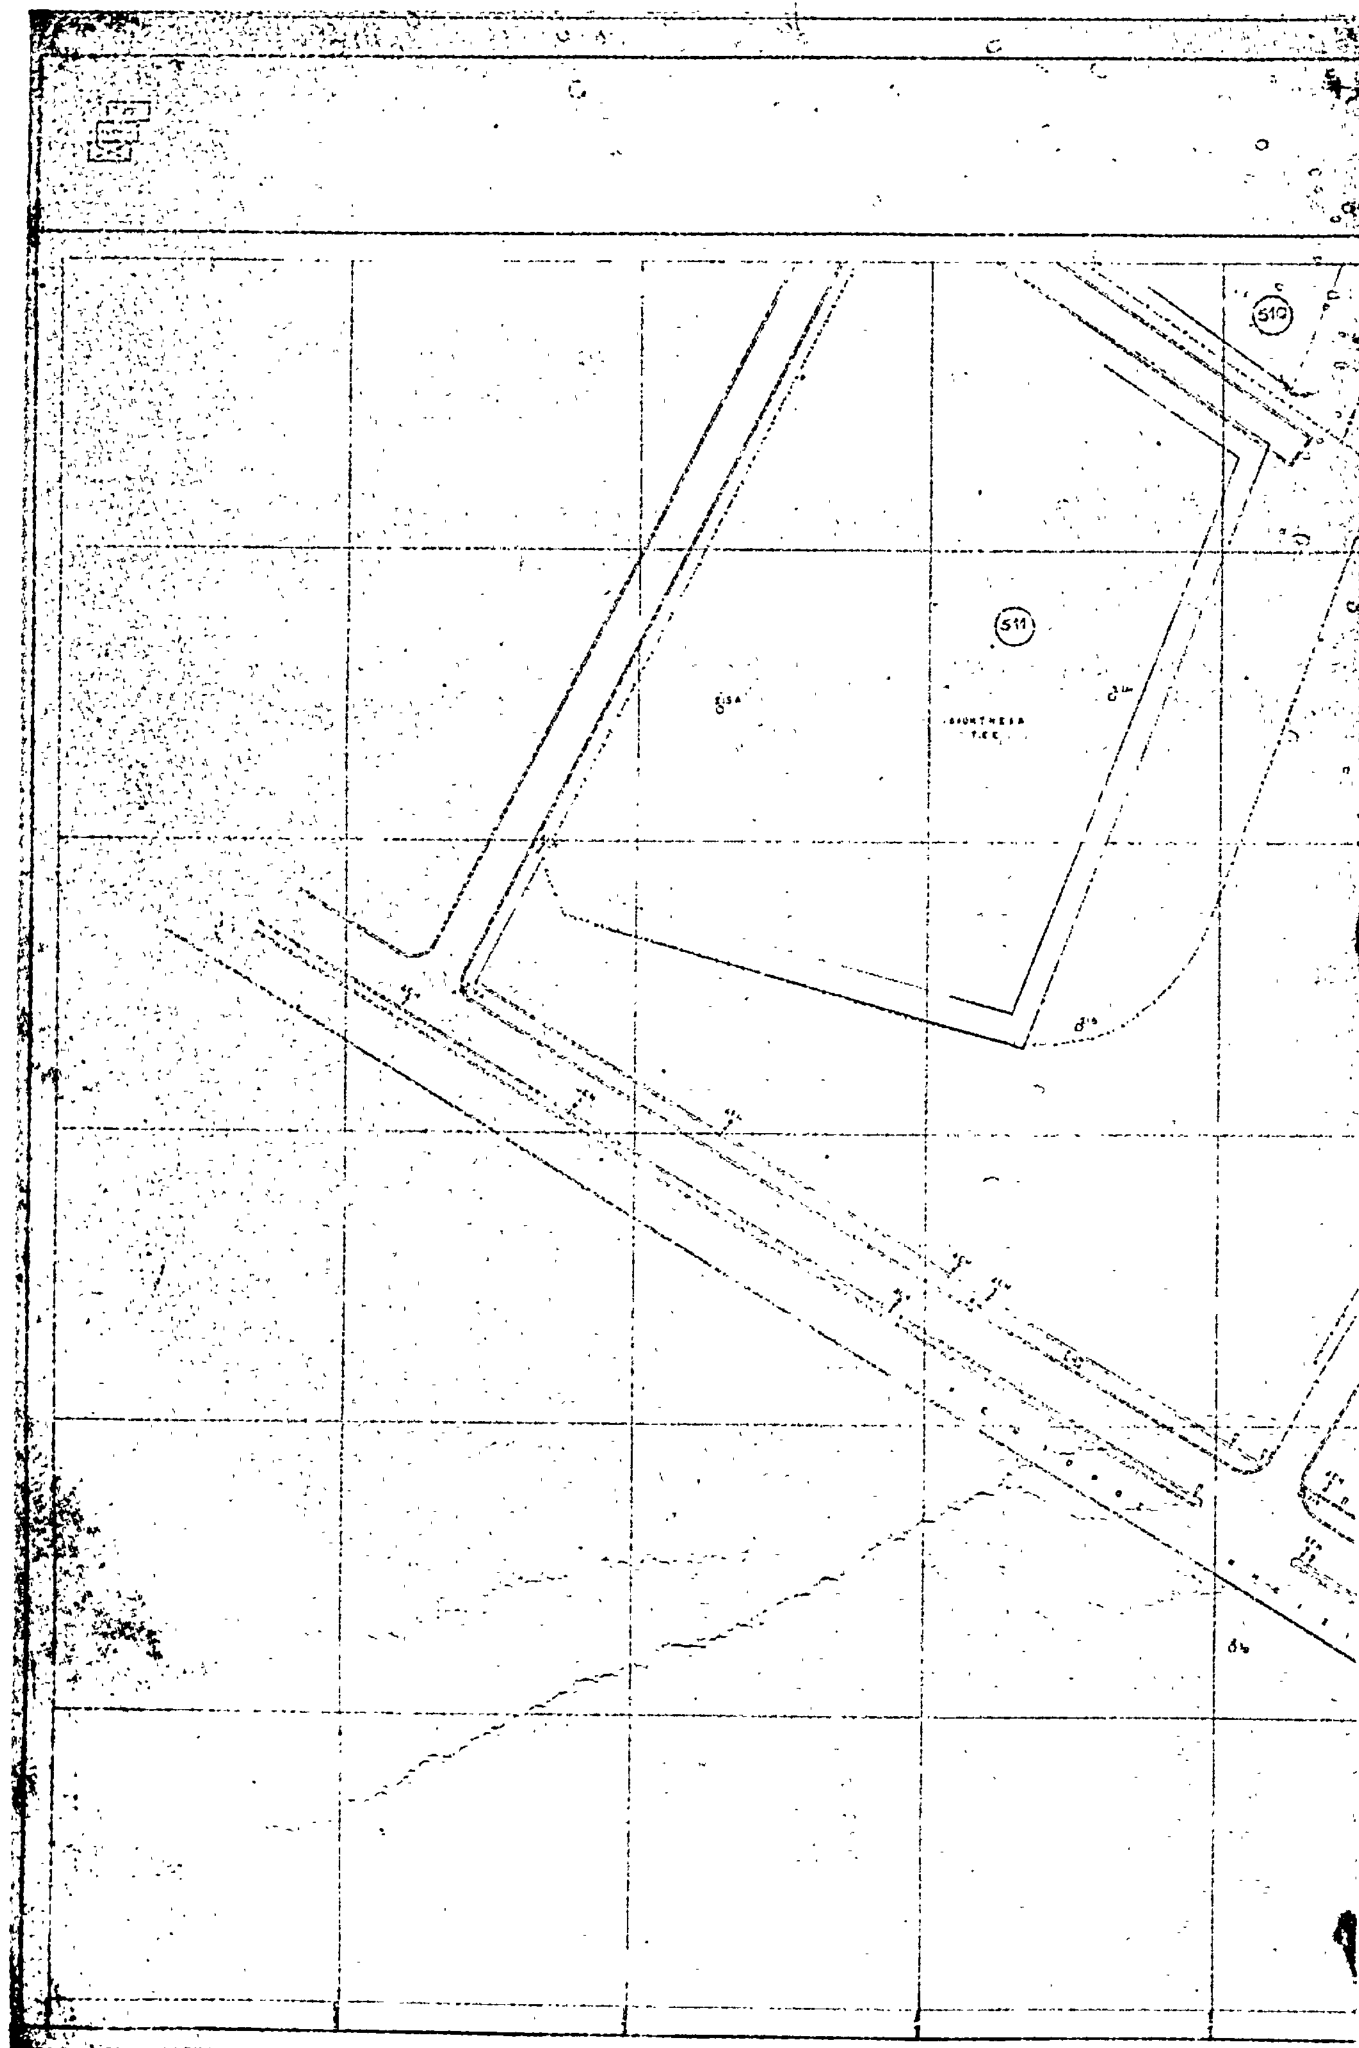
5. Τὴν ὑπ' ἀριθ. Γ.1266/91/1980 ἀπόφασιν τοῦ Ὑπουργοῦ Χωροταξίας, Οἰκισμοῦ καὶ Περιβάλλοντος «περὶ μεταβιβάσεως ἐξουσίας τοῦ Ὑπουργοῦ Χωροταξίας, Οἰκισμοῦ καὶ Περιβάλλοντος, στοὺς Προϊσταμένους τῆς Γενικῆς Διευθύνσεως Οἰκισμοῦ τῆς Ὑπηρεσίας Χαρτογραφήσεων καὶ Κτηματολογίου, τῶν Διευθύνσεων καὶ τῶν Τμημάτων αὐτῶν γιὰ τὴν ὑπογραφὴ «Μὲ ἐντολὴ Ὑπουργοῦ» ἐγγράφων, ἀποφάσεων καὶ λοιπῶν διοικητικῶν πράξεων» (ΦΕΚ 372/Β') καὶ εἰδικώτερον τοῦ ἄρθρου 1 (παρ. 1 ἐδαφ. ιδ').

6. Τὴν ὑπ' ἀριθ. 1179/1980 γνωμοδότησιν τοῦ Συμβουλίου Δημοσίων Ἔργων (Τμῆμα Οἰκισμοῦ), ἀποφασίζομεν:

Κυροῦνται ὡς λεπτομερειακὰ διαγράμματα τῶν ρυμοτομικῶν σχεδίων Ἀμαρουσίου, Χαλανδρίου καὶ Βριλησσίων (Ἀττικῆς), τῶν τροποποιηθέντων διὰ τοῦ ἀνωτέρω ἀπὸ 22.2.1980 Π. Δ/γματος (ΦΕΚ 167/Δ'), τὰ ὑπὸ κλίμακα 1 : 500 ἐννέα (9) πρωτότυπα τοπογραφικὰ φύλλα θεωρημένα ὑπὸ τοῦ Ἀναπληρωτοῦ Γενικοῦ Διευθυντοῦ Οἰκισμοῦ διὰ τῆς ὑπ' ἀριθ. Γ.41357/1980 πράξεως αὐτοῦ, τῶν ὁποίων ἀντίτυπα δημοσιεύονται μετὰ τῆς παρούσης.

Ἐν Ἀθήναις τῇ 8 Δεκεμβρίου 1980

Μὲ ἐντολὴ Ὑπουργοῦ
Ἡ Ἀναπλ. Γεν. Δ/ντὴς
ΘΑΙΣ ΡΟΥΣΣΟΥ


510
511

ΥΠΟΥΡΓΕΙΟ
ΧΩΡΟΤΑΞΙΑΣ
ΟΙΚΙΣΜΟΥ ΚΑΙ
ΠΕΡΙΒΑΛΛΟΝΤΟΣ

ΤΜΗΜΑ
ΤΟΠΟΓΡΑΦΙΚΩΝ
ΕΦΑΡΜΟΓΩΝ

ΤΟΠΟΓΡΑΦΙΚΟ
ΔΙΑΓΡΑΜΜΑ

ΚΛΙΜΑΚΑ

ΥΠΟΥΡΓΕΙΟ

508

507

510

ΥΠΟΥΡΓΕΙΟ ΧΩΡΟΤΑΞΙΑΣ ΟΙΚΙΣΜΟΥ ΚΑΙ ΠΕΡΙΒΑΛΛΟΝΤΟΣ

ΤΜΗΜΑ ΤΟΠΟΓΡΑΦΙΚΩΝ ΕΦΑΡΜΟΓΩΝ

ΤΟΠΟΓΡΑΦΙΚΟ ΔΙΑΓΡΑΜΜΑ

ΕΛΕΥΘΕΡΗ ΛΕΩΦΟΡΟΣ ΣΤΑΥΡΟΥ – ΕΛΕΥΣΙΝΟΣ

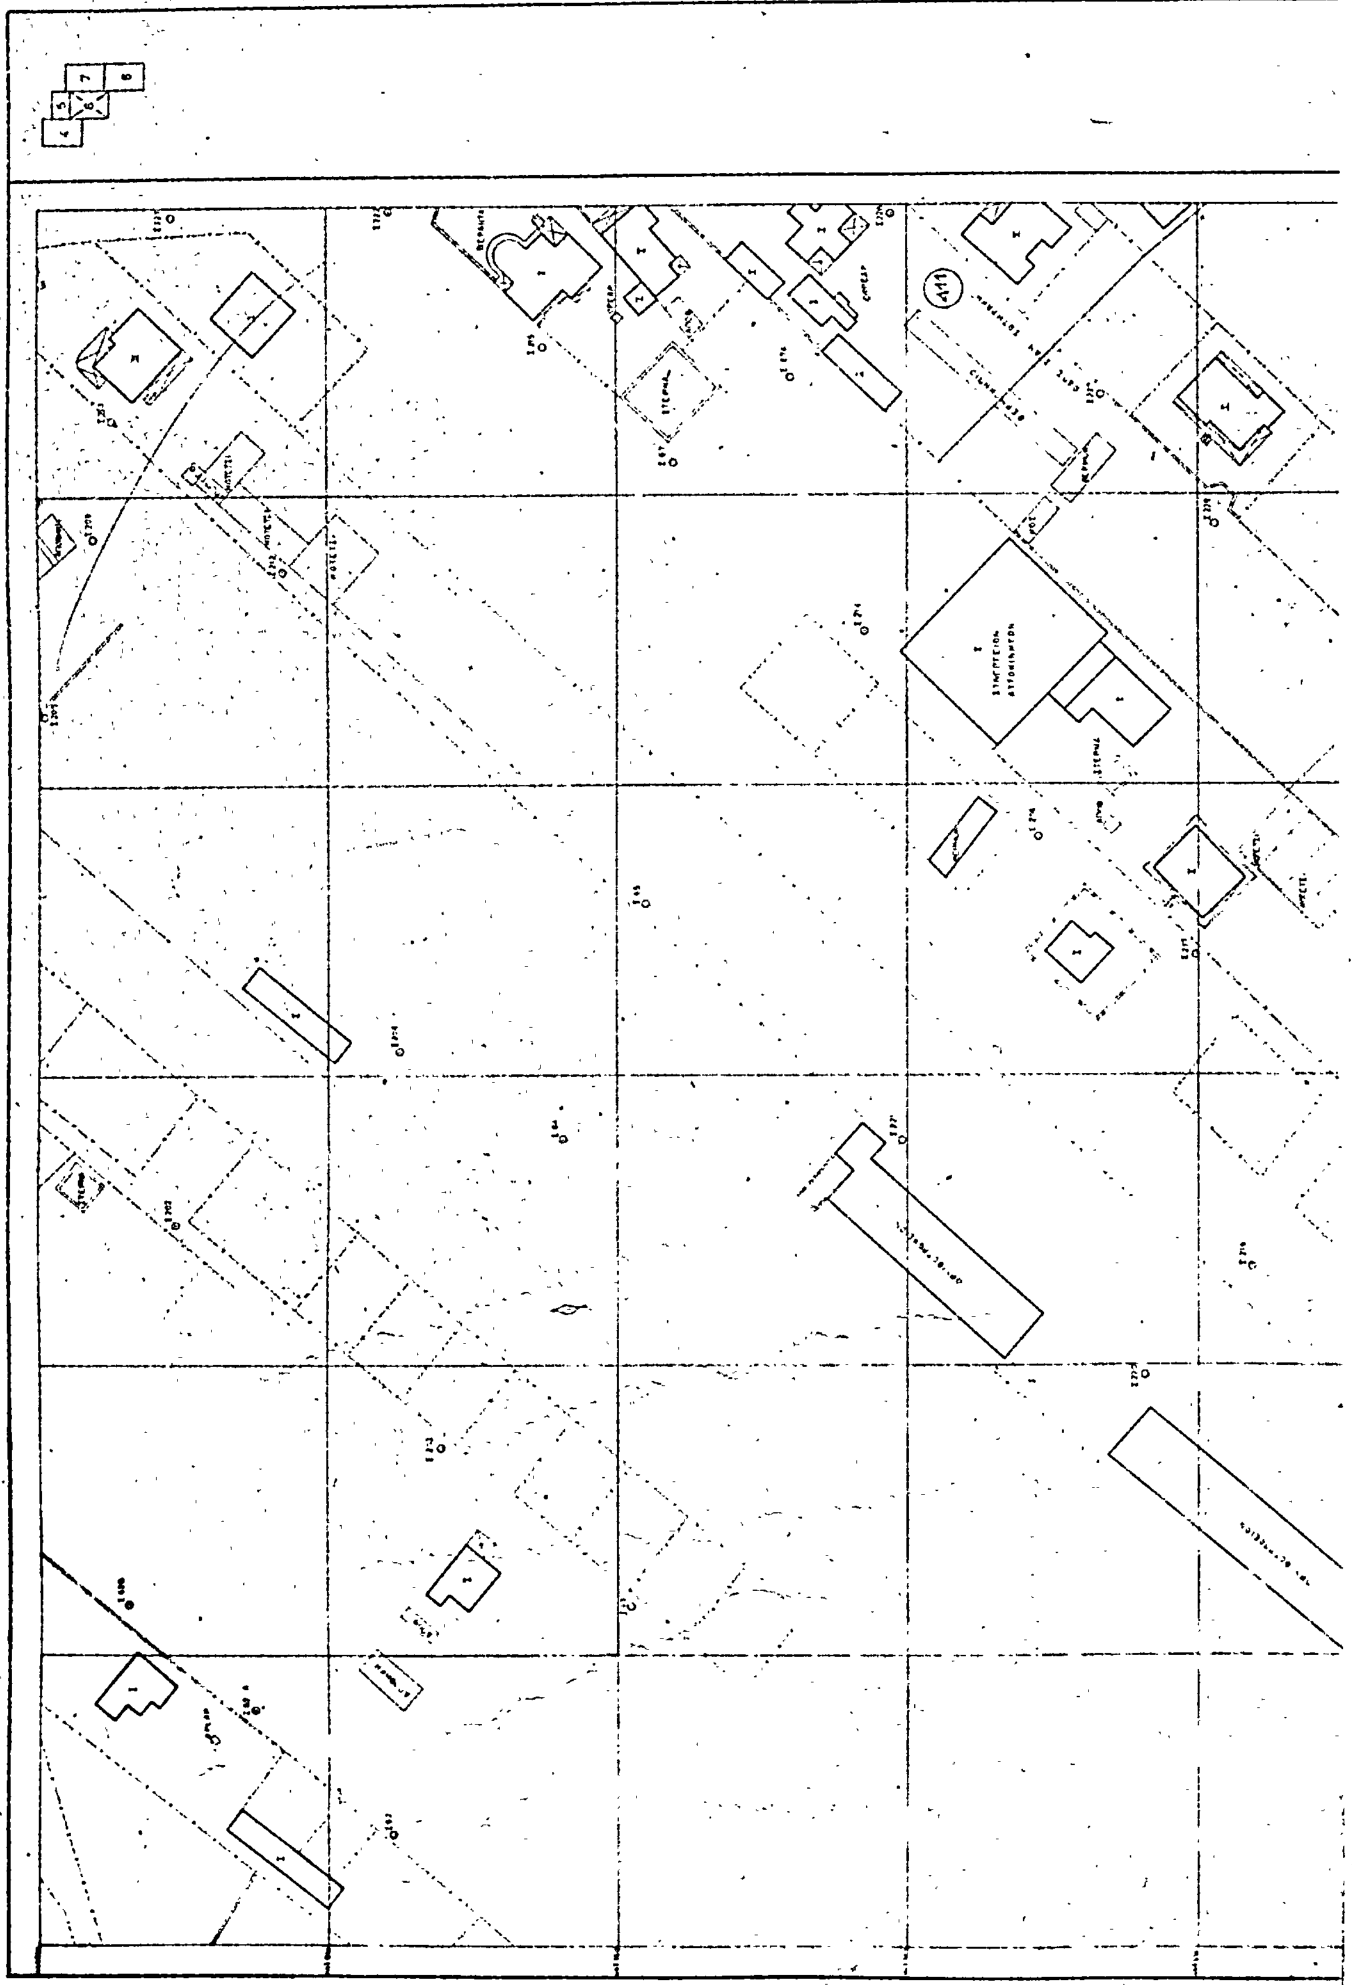
ΑΡ. ΣΧΕΔΙΟΥ 2

ΚΛΙΜΑΚΑ 1:500

ΥΠΟΥΡΓΕΙΟ

ΓΕΝΙΚΗ ΔΙΕΥΘΥΝΣΗ ΟΙΚΙΣΜΟΥ

ΑΘΗΝΑ 6 Φεβρουαρίου 1980



410

461

ΥΠΟΥΡΓΕΙΟ
ΧΩΡΟΤΑΞΙΑΣ
ΟΙΚΙΣΜΟΥ ΚΑΙ
ΠΕΡΙΒΑΛΛΟΝΤΟΣ

ΤΜΗΜΑ
ΤΟΠΟΓΡΑΦΙΚΩΝ
ΕΦΑΡΜΟΓΩΝ

ΤΟΠΟΓΡΑΦΙΚΟ
ΔΙΑΓΡΑΜΜΑ

ΕΛΕΥΘΕΡΗ ΛΕΩΦΟΡΟΣ
ΣΤΑΥΡΟΥ-ΕΛΕΥΣΙΝΑΣ

ΑΡ ΣΧΕΔΙΟΥ 6

ΚΛΙΜΑΚΑ 1:500

ΕΚΠΟΝΗΣΗ	Γ.Π.	
ΕΛΕΓΧΟΣ	Ι.Α.	
ΕΠΙΘΕΩΡΗΣΗ	Γ.Ο.	

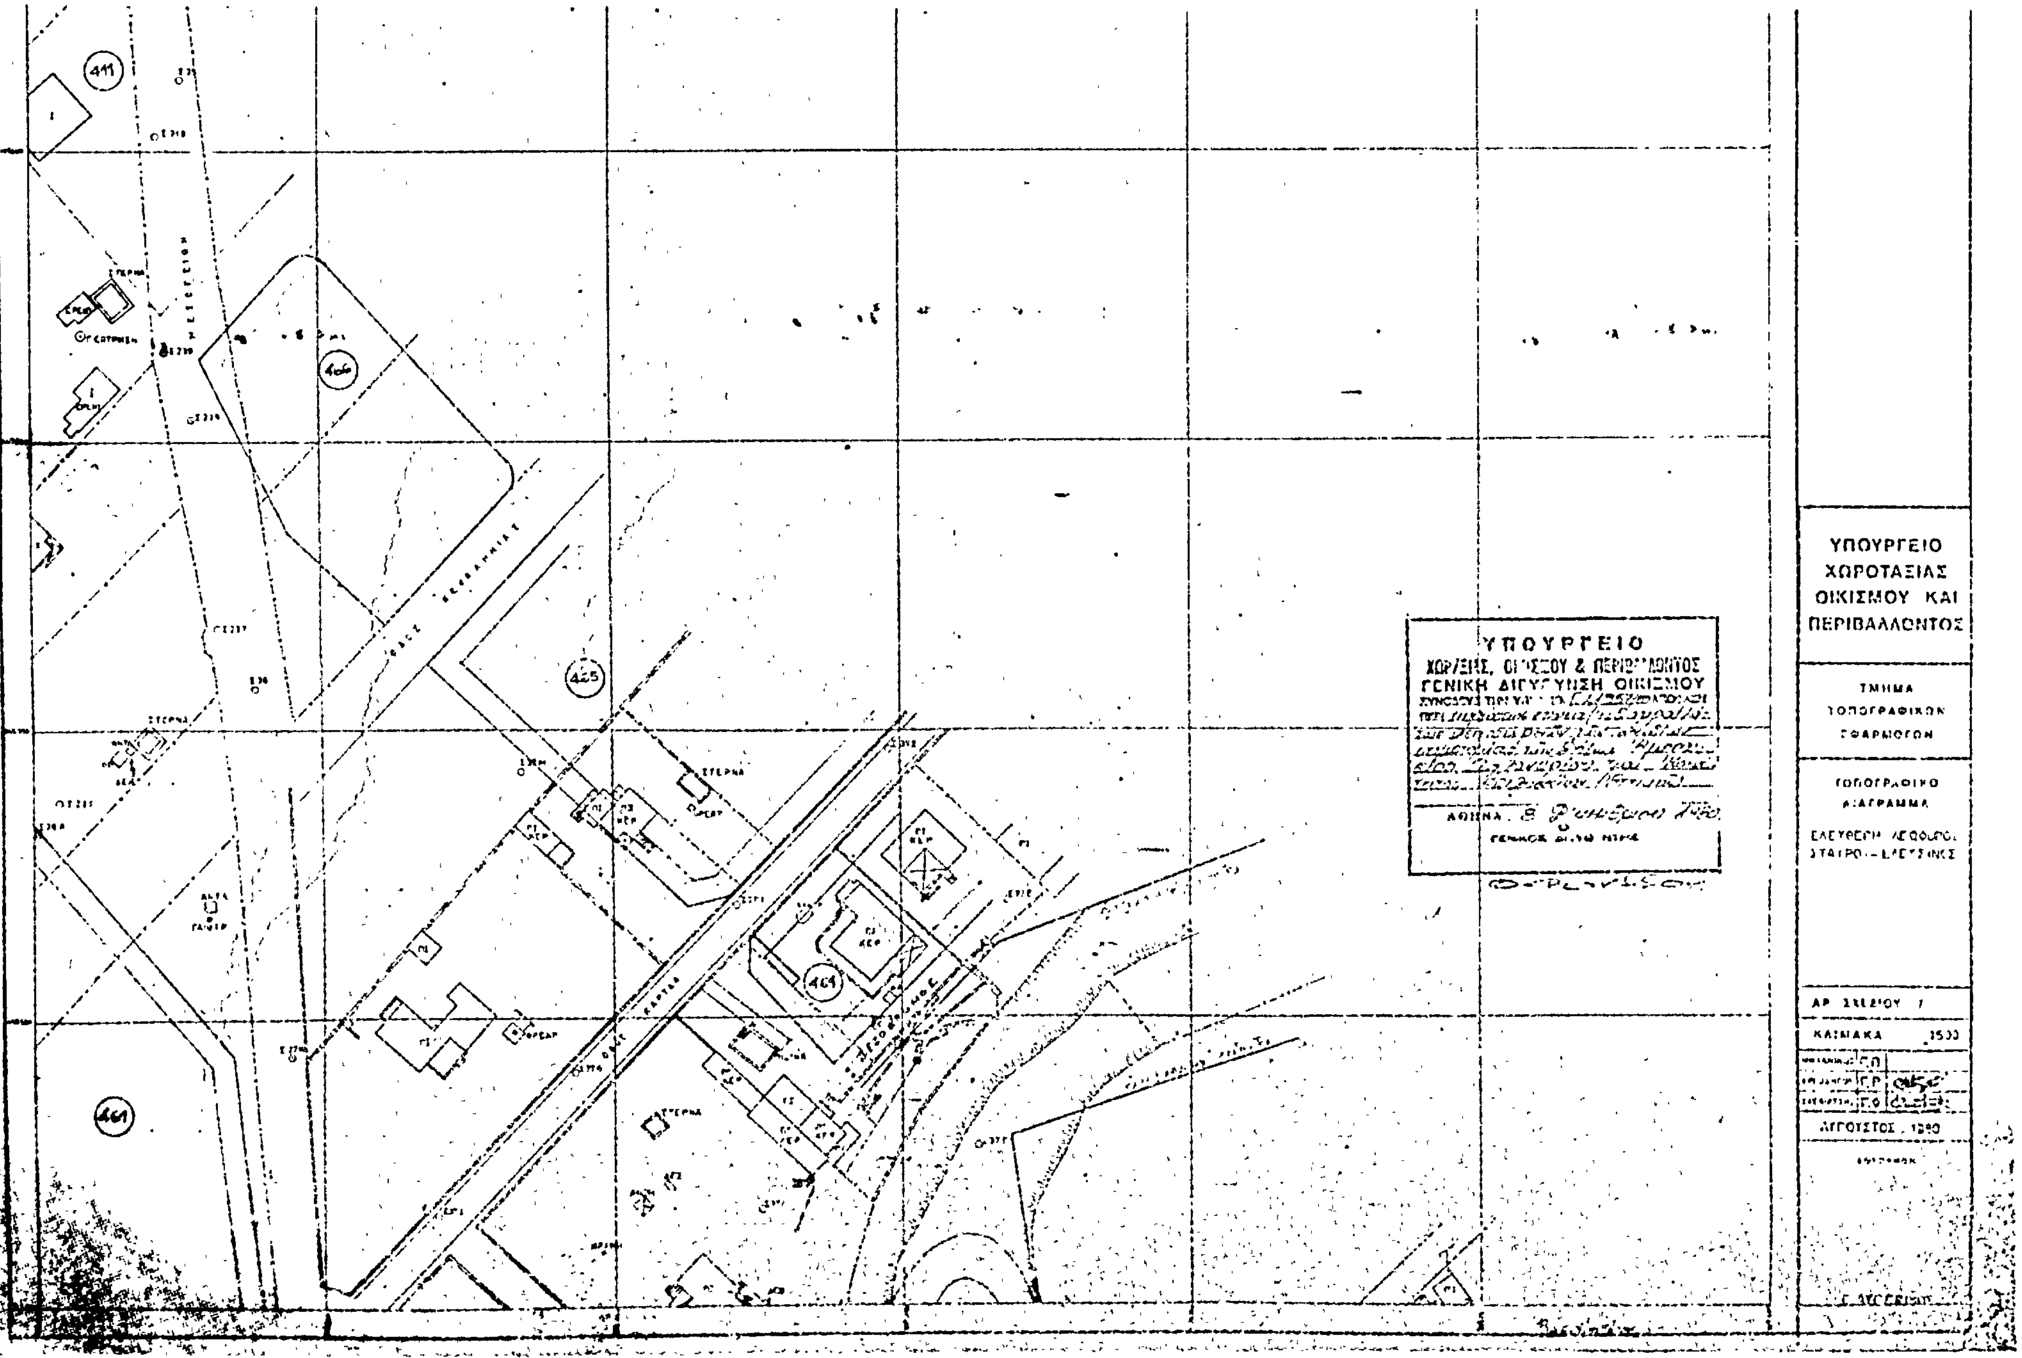
ΑΥΓΟΥΣΤΟΣ 1980

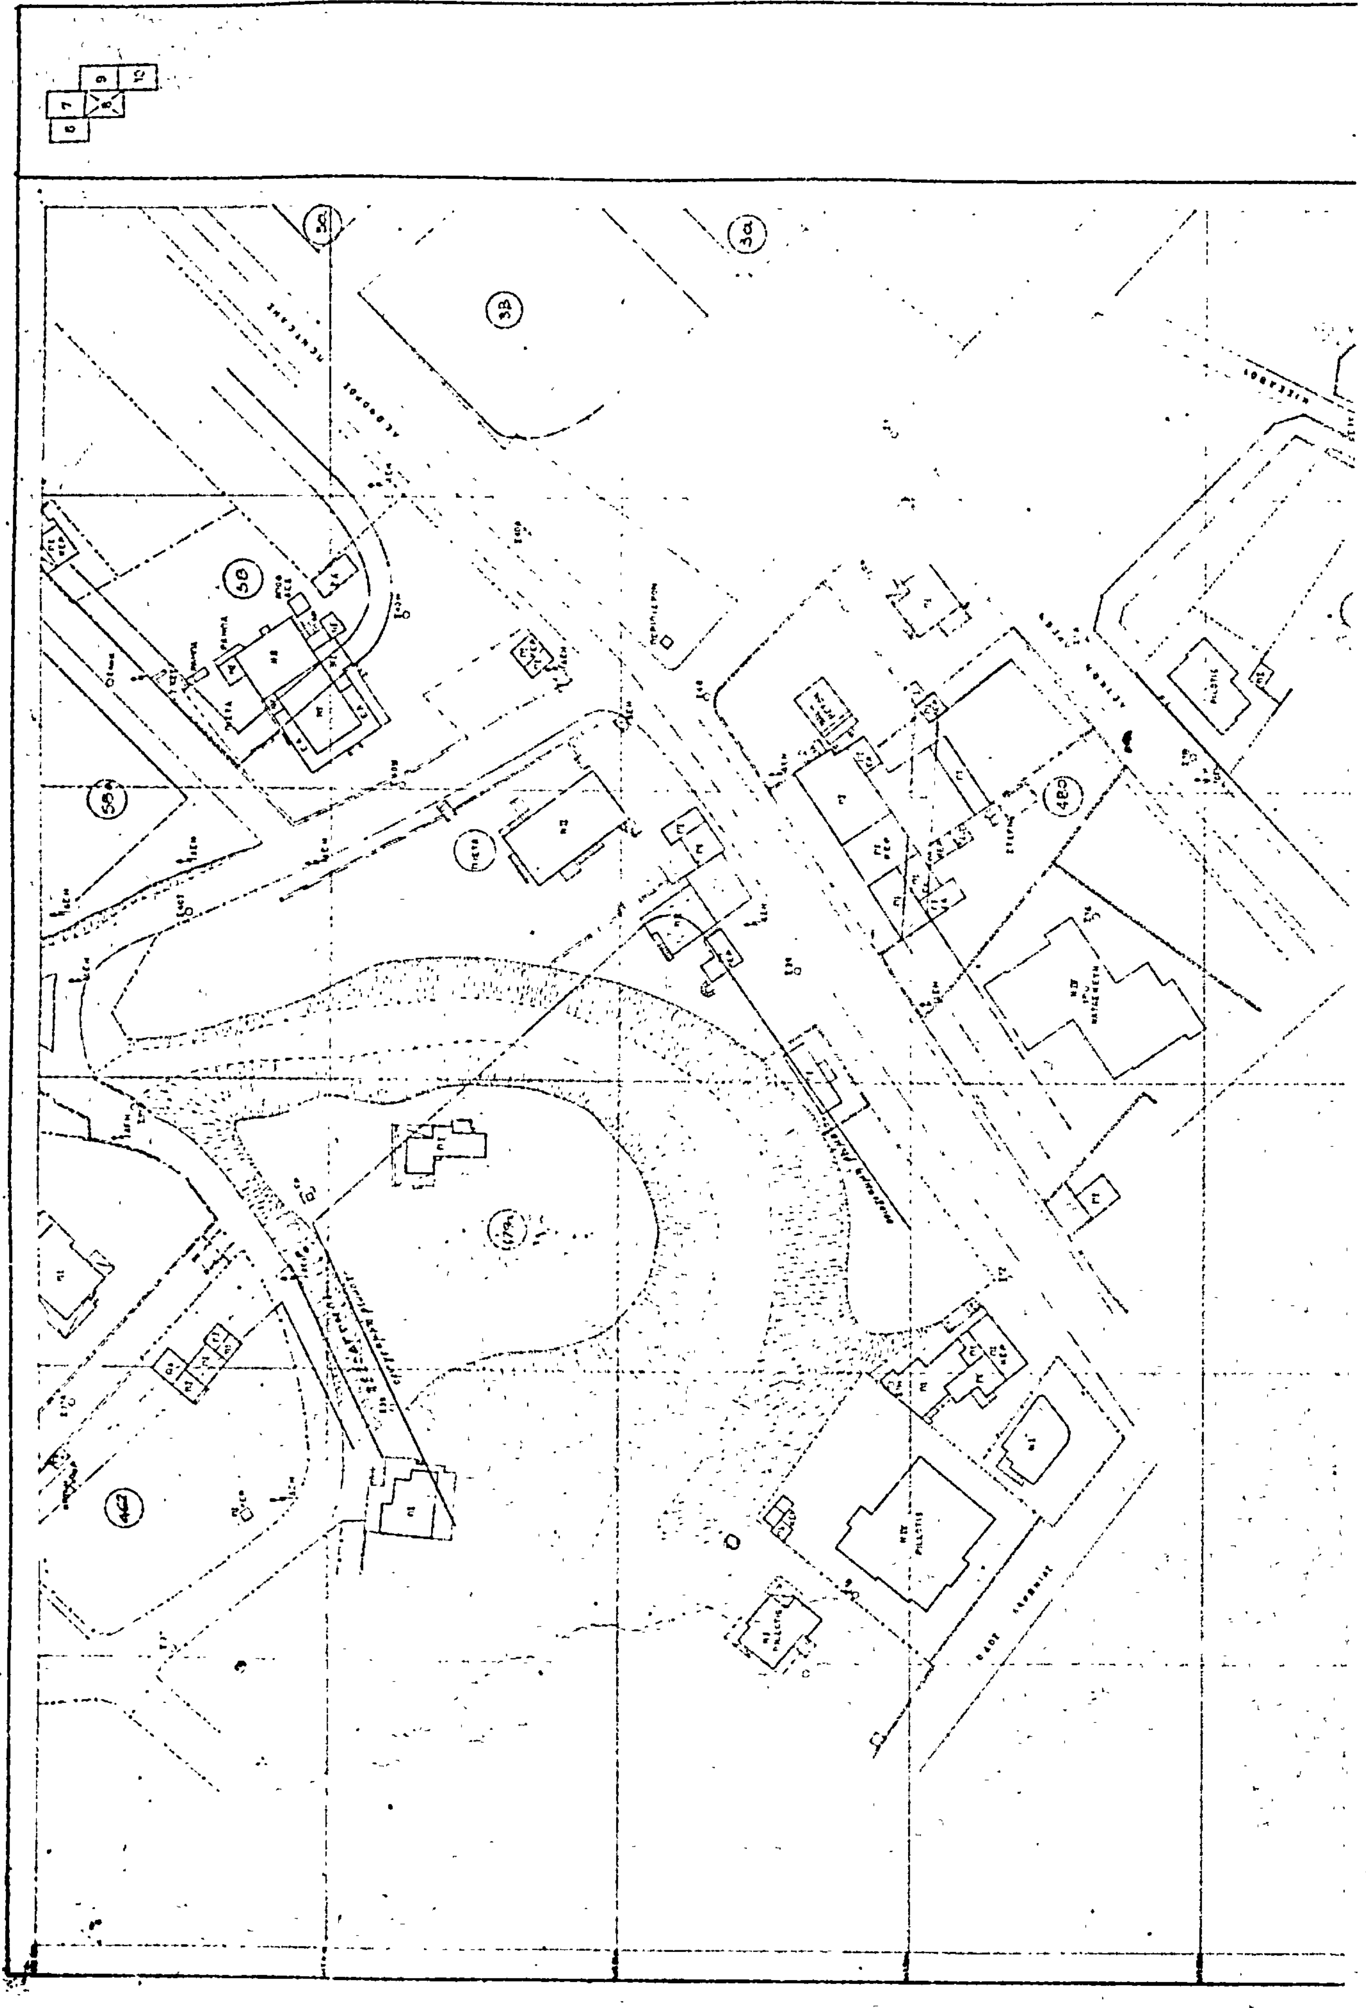
ΘΕΩΡΗΘΗΚΕ

Γ. ΑΙΓΕΡΙΝΟΣ

ΥΠΟΥΡΓΕΙΟ
ΧΩΡ/ΞΙΑΣ, ΟΙΚΙΣΜΟΥ & ΠΕΡΙΒΑΛΛΟΝΤΟΣ
ΓΕΝΙΚΗ ΔΙΕΥΘΥΝΣΗ ΟΙΚΙΣΜΟΥ
ΣΥΝΟΔΕΥΕΙ ΤΗΝ ΥΠ' ΑΡΙΘ. 56135716 ΑΠΟΦΑΣΗ

ΑΘΗΝΑ ... ΓΕΝΙΚΟΣ ΔΙΕΥΘΥΝΤΗΣ


ΥΠΟΥΡΓΕΙΟ
ΧΩΡΟΤΑΞΙΑΣ
ΟΙΚΙΣΜΟΥ ΚΑΙ
ΠΕΡΙΒΑΛΛΟΝΤΟΣ
ΤΜΗΜΑ
ΤΟΠΟΓΡΑΦΙΚΩΝ
ΕΦΑΡΜΟΓΩΝ
ΤΟΠΟΓΡΑΦΙΚΟ
ΔΙΑΓΡΑΜΜΑ
ΥΠΟΥΡΓΕΙΟ
ΓΕΝΙΚΗ ΔΙΕΥΘΥΝΣΗ ΟΙΚΙΣΜΟΥ
411
406
425
464
461



ΥΠΟΥΡΓΕΙΟ ΧΩΡΟΤΑΞΙΑΣ ΟΙΚΙΣΜΟΥ ΚΑΙ ΠΕΡΙΒΑΛΛΟΝΤΟΣ

ΤΟΠΟΓΡΑΦΙΚΟ ΔΙΑΓΡΑΜΜΑ

ΕΛΕΥΘΕΡΗ ΛΕΩΦΟΡΟΣ ΣΤΑΥΡΟΥ-ΕΛΕΥΣΙΝΑΣ

ΑΡ. ΣΧΕΔΙΟΥ 8

ΚΛΙΜΑΚΑ 1:500

ΑΥΓΟΥΣΤΟΣ 1990

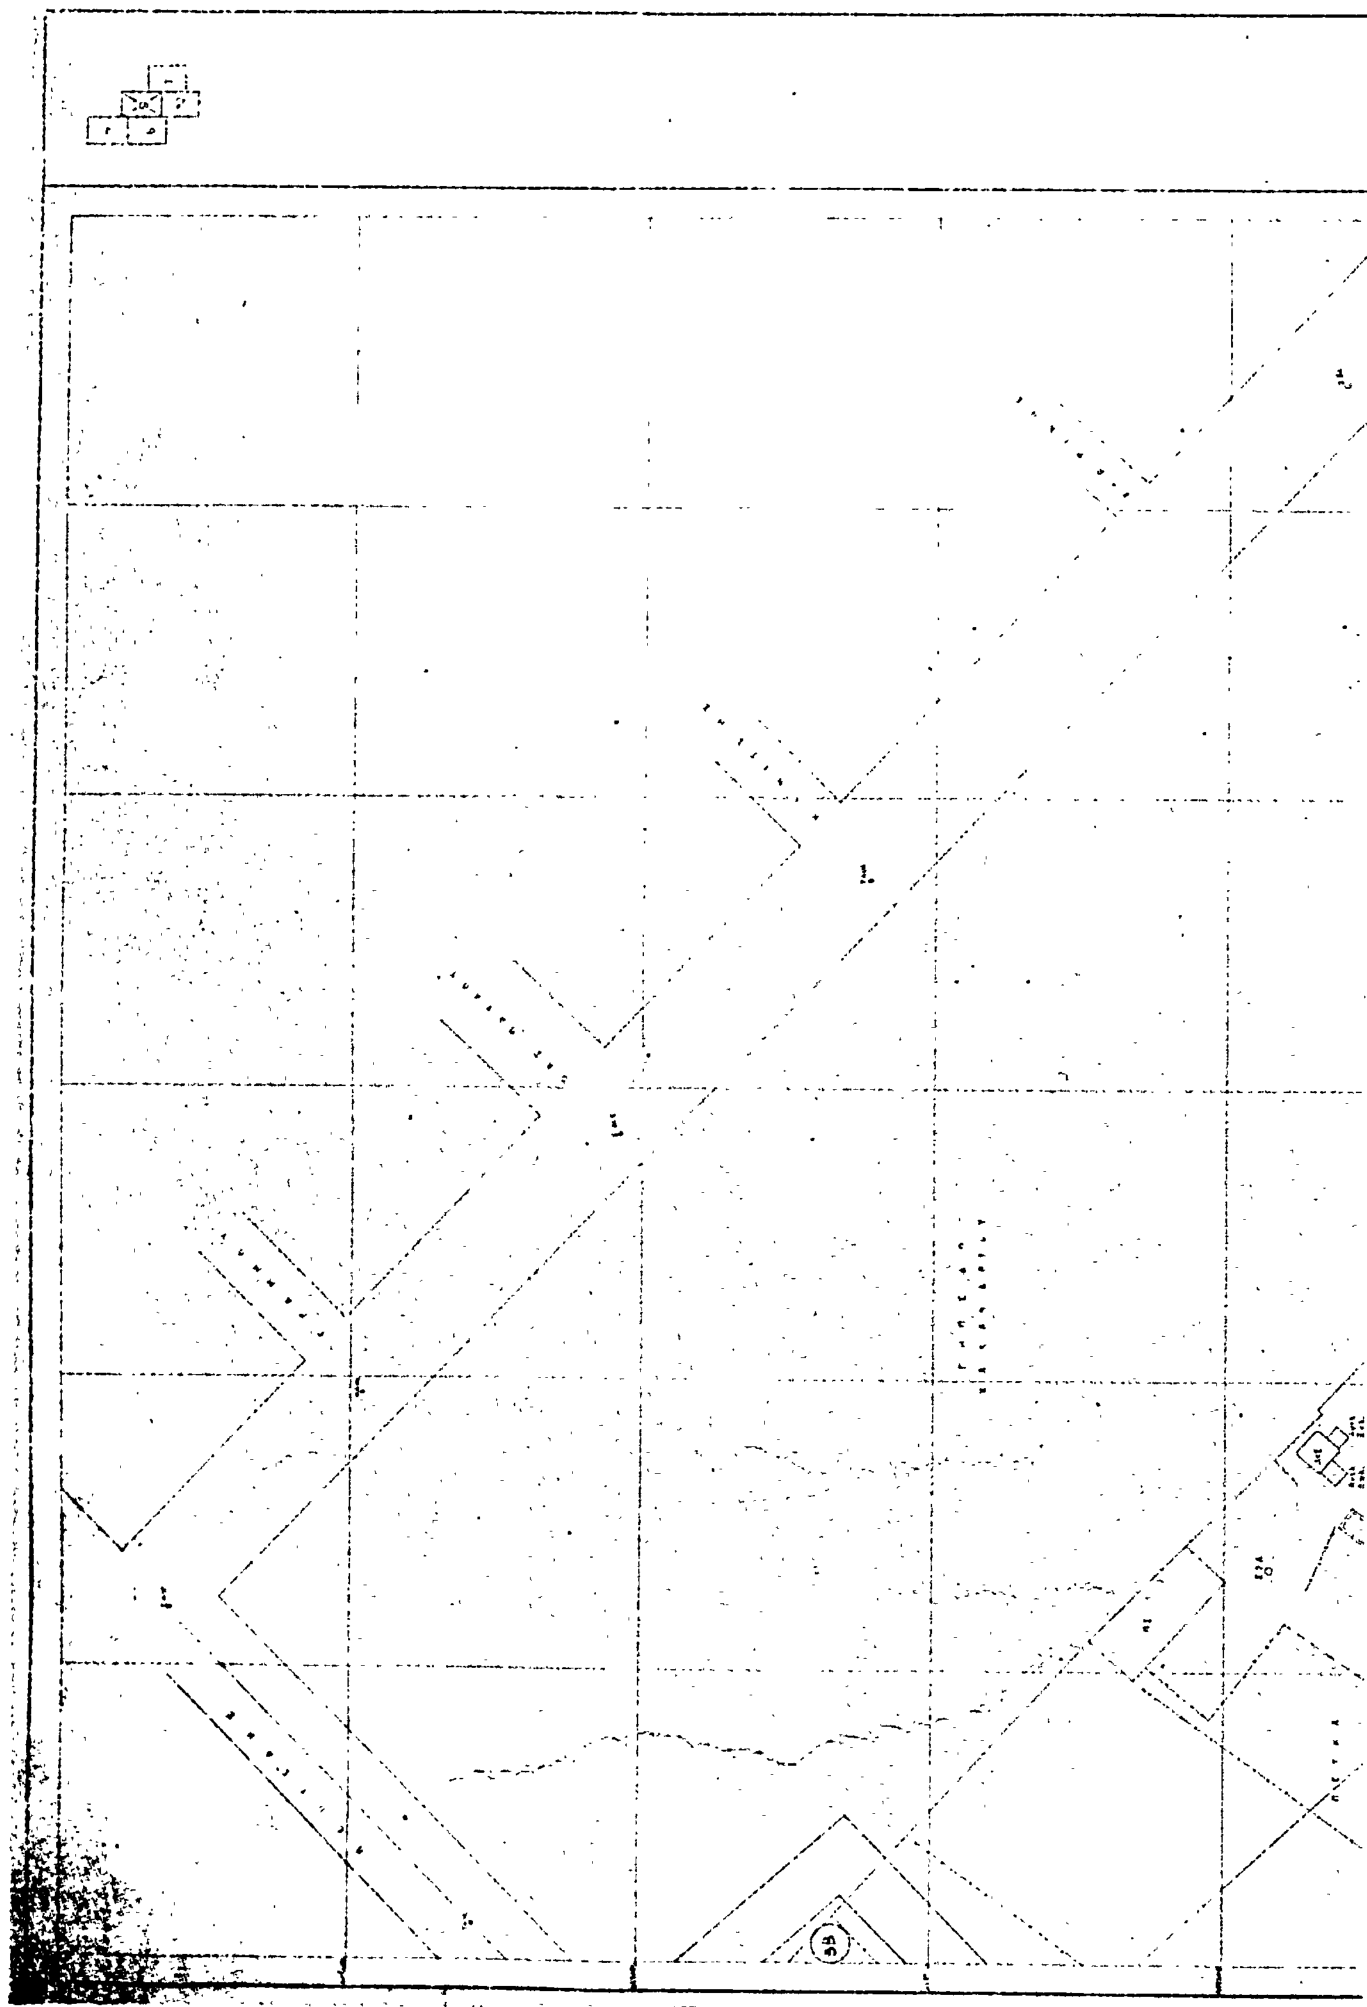
ΥΠΟΥΡΓΕΙΟ

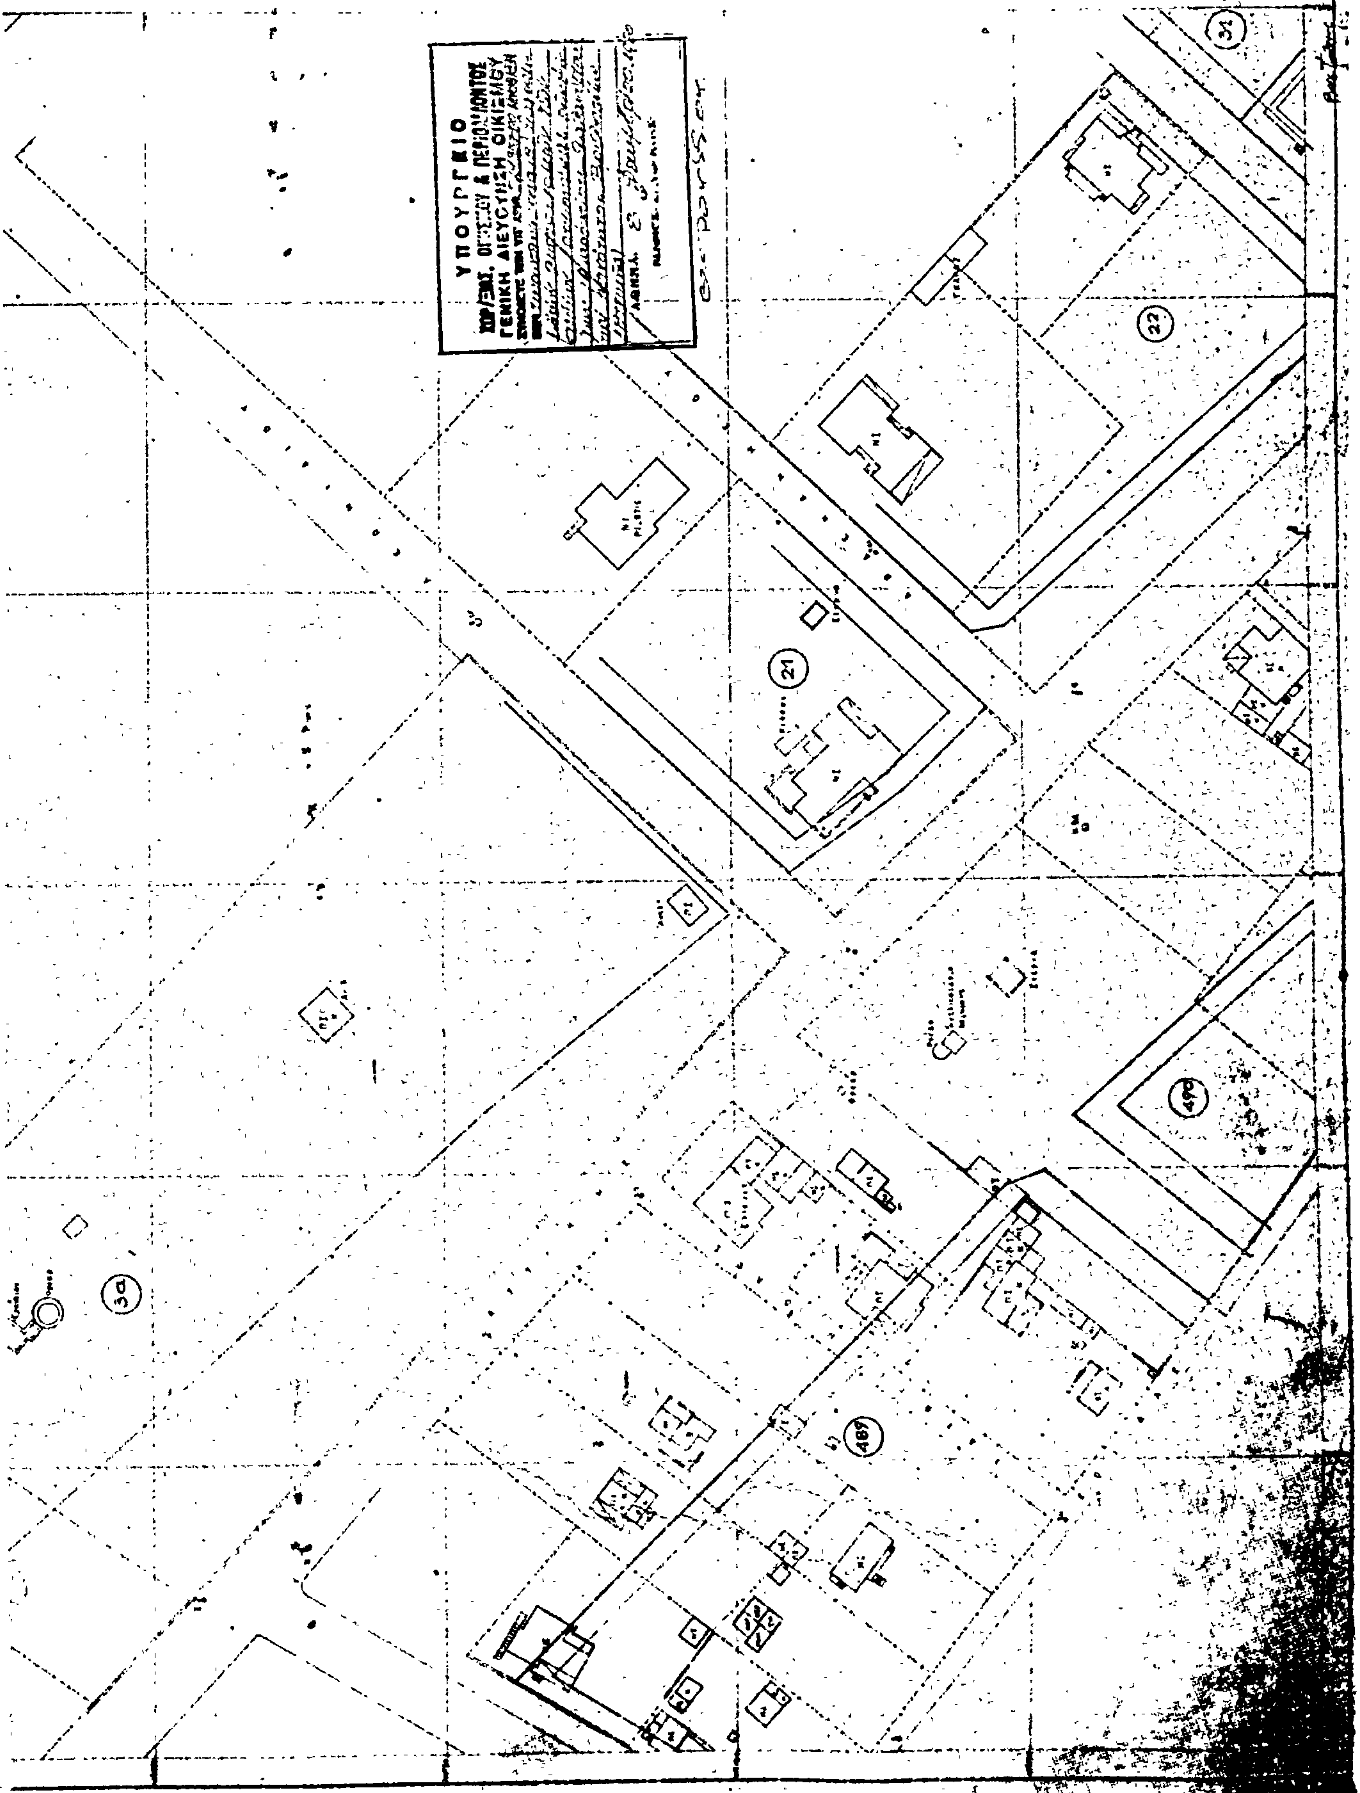
ΧΩΡΟΤΑΞΙΑΣ, ΟΙΚΙΣΜΟΥ & ΠΕΡΙΒΑΛΛΟΝΤΟΣ

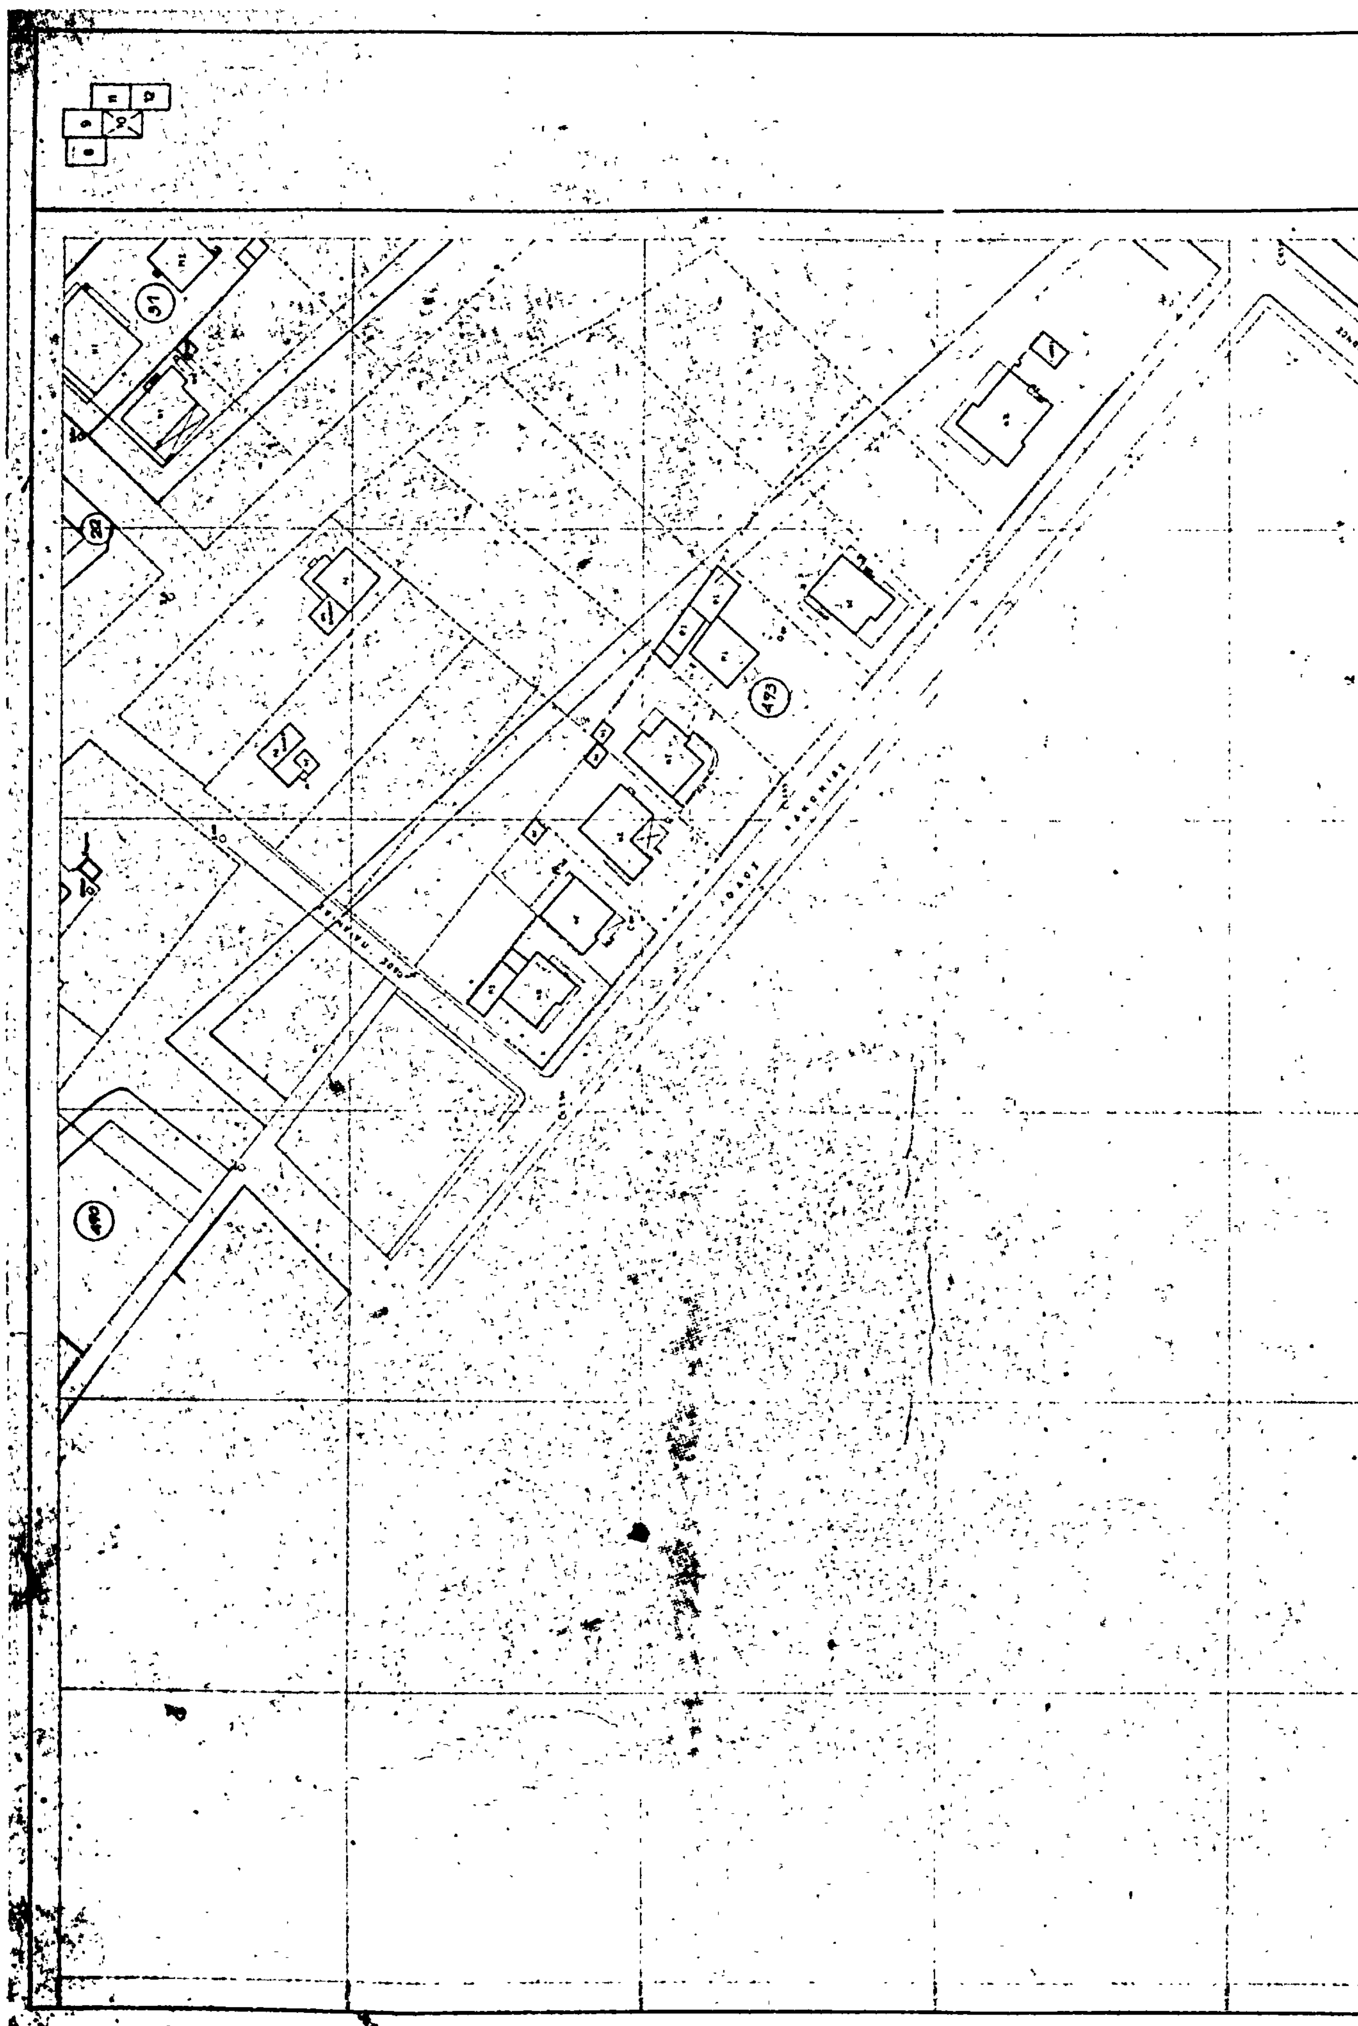
ΓΕΝΙΚΗ ΔΙΕΥΘΥΝΣΗ ΟΙΚΙΣΜΟΥ

ΑΘΗΝΑ

485




ΥΠΟΥΡΓΕΙΟ ΧΩΡΟΤΑΞΙΑΣ ΟΙΚΙΣΜΟΥ ΚΑΙ ΠΕΡΙΒΑΛΛΟΝΤΟΣ
ΤΜΗΜΑ ΤΟΠΟΓΡΑΦΙΚΩΝ ΕΦΑΡΜΟΓΩΝ
ΤΟΠΟΓΡΑΦΙΚΟ ΔΙΑΓΡΑΜΜΑ
ΥΠΟΥΡΓΕΙΟ
ΓΕΝΙΚΗ ΔΙΕΥΘΥΝΣΗ ΟΙΚΙΣΜΟΥ
21
22
3α
487



ΥΠΟΥΡΓΕΙΟ
ΓΕΝΙΚΗ ΔΙΕΥΘΥΝΣΗ ΟΙΚΙΣΜΟΥ
ΑΘΗΝΑ

ΥΠΟΥΡΓΕΙΟ
ΧΩΡΟΤΑΞΙΑΣ
ΟΙΚΙΣΜΟΥ ΚΑΙ
ΠΕΡΙΒΑΛΛΟΝΤΟΣ

ΤΜΗΜΑ
ΤΟΠΟΓΡΑΦΙΚΩΝ
ΕΦΑΡΜΟΓΩΝ

ΤΟΠΟΓΡΑΦΙΚΟ
ΔΙΑΓΡΑΜΜΑ

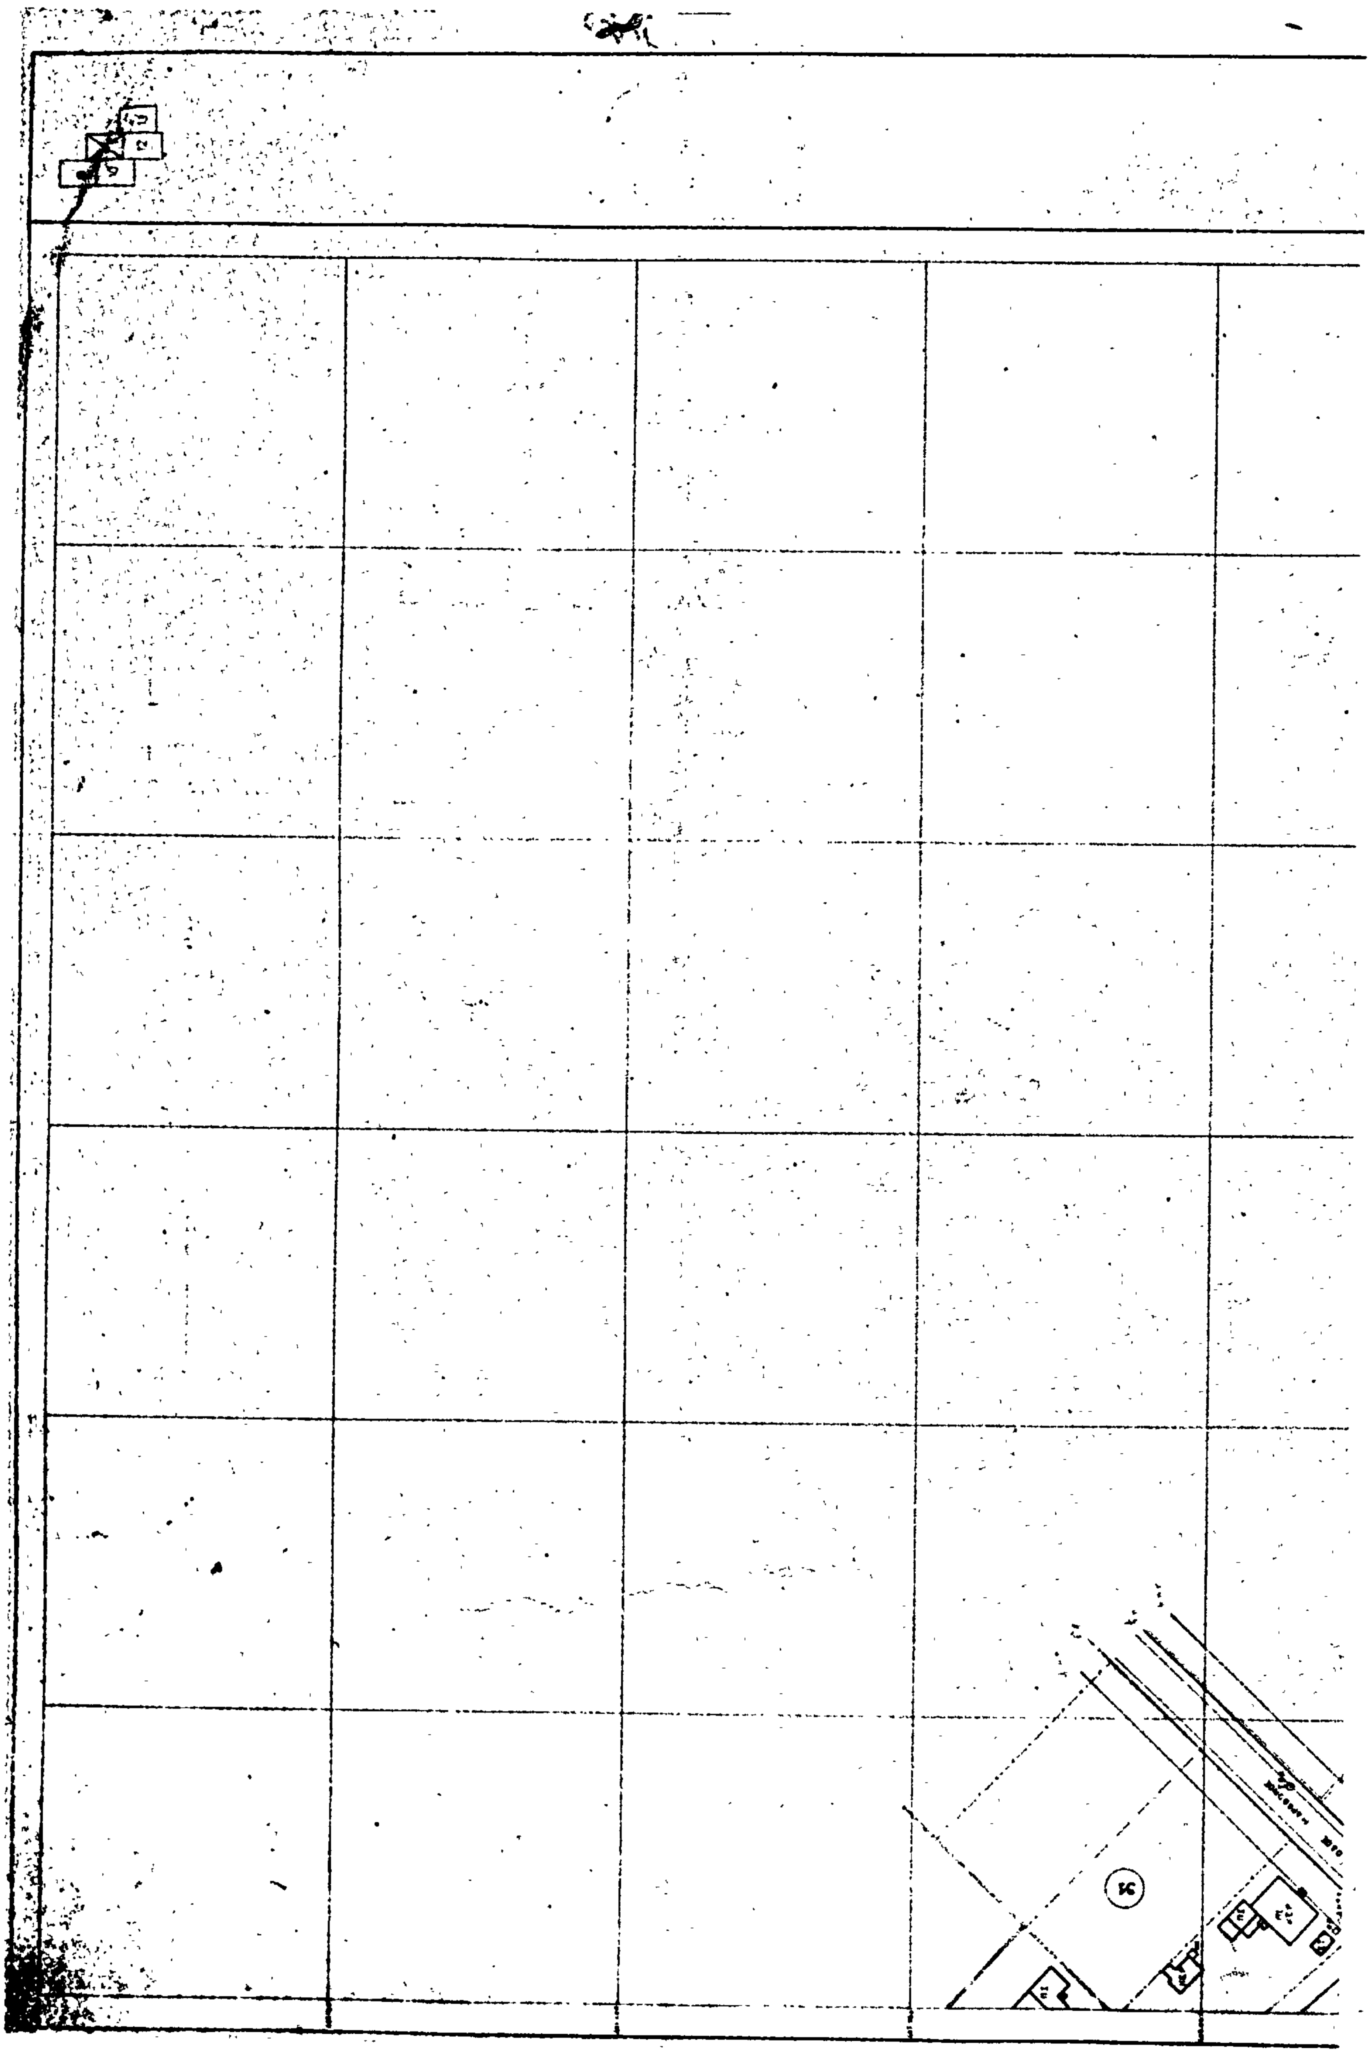
ΕΛΕΥΘΕΡΗ ΛΕΩΦΟΡΟΣ
ΣΤΑΥΡΟΥ-ΕΛΕΥΣΙΝΑΣ

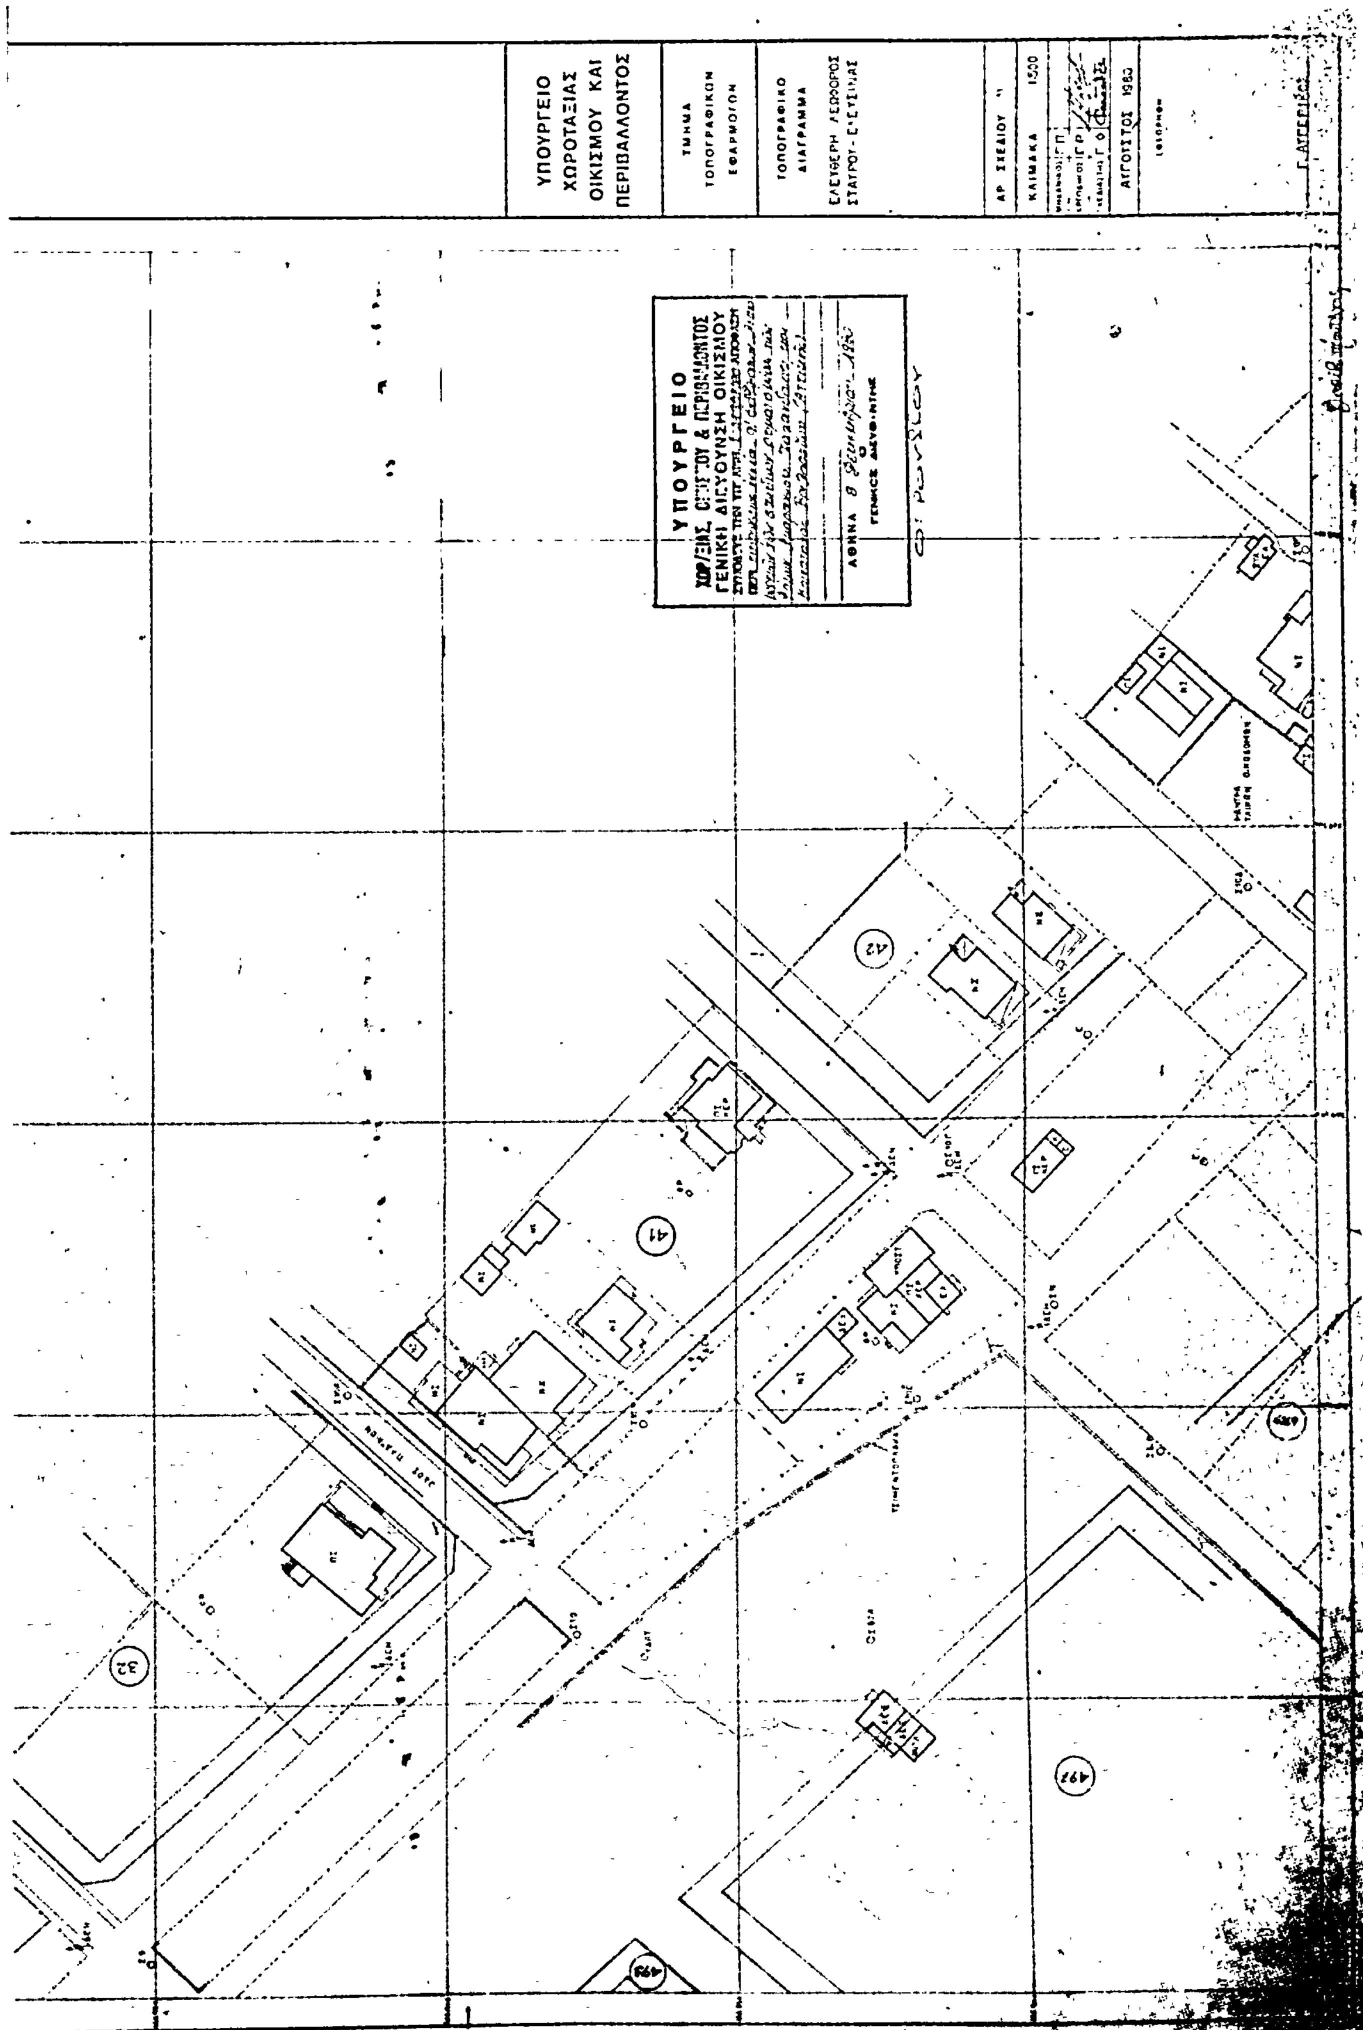
ΑΡ. ΣΧΕΔΙΟΥ 12.

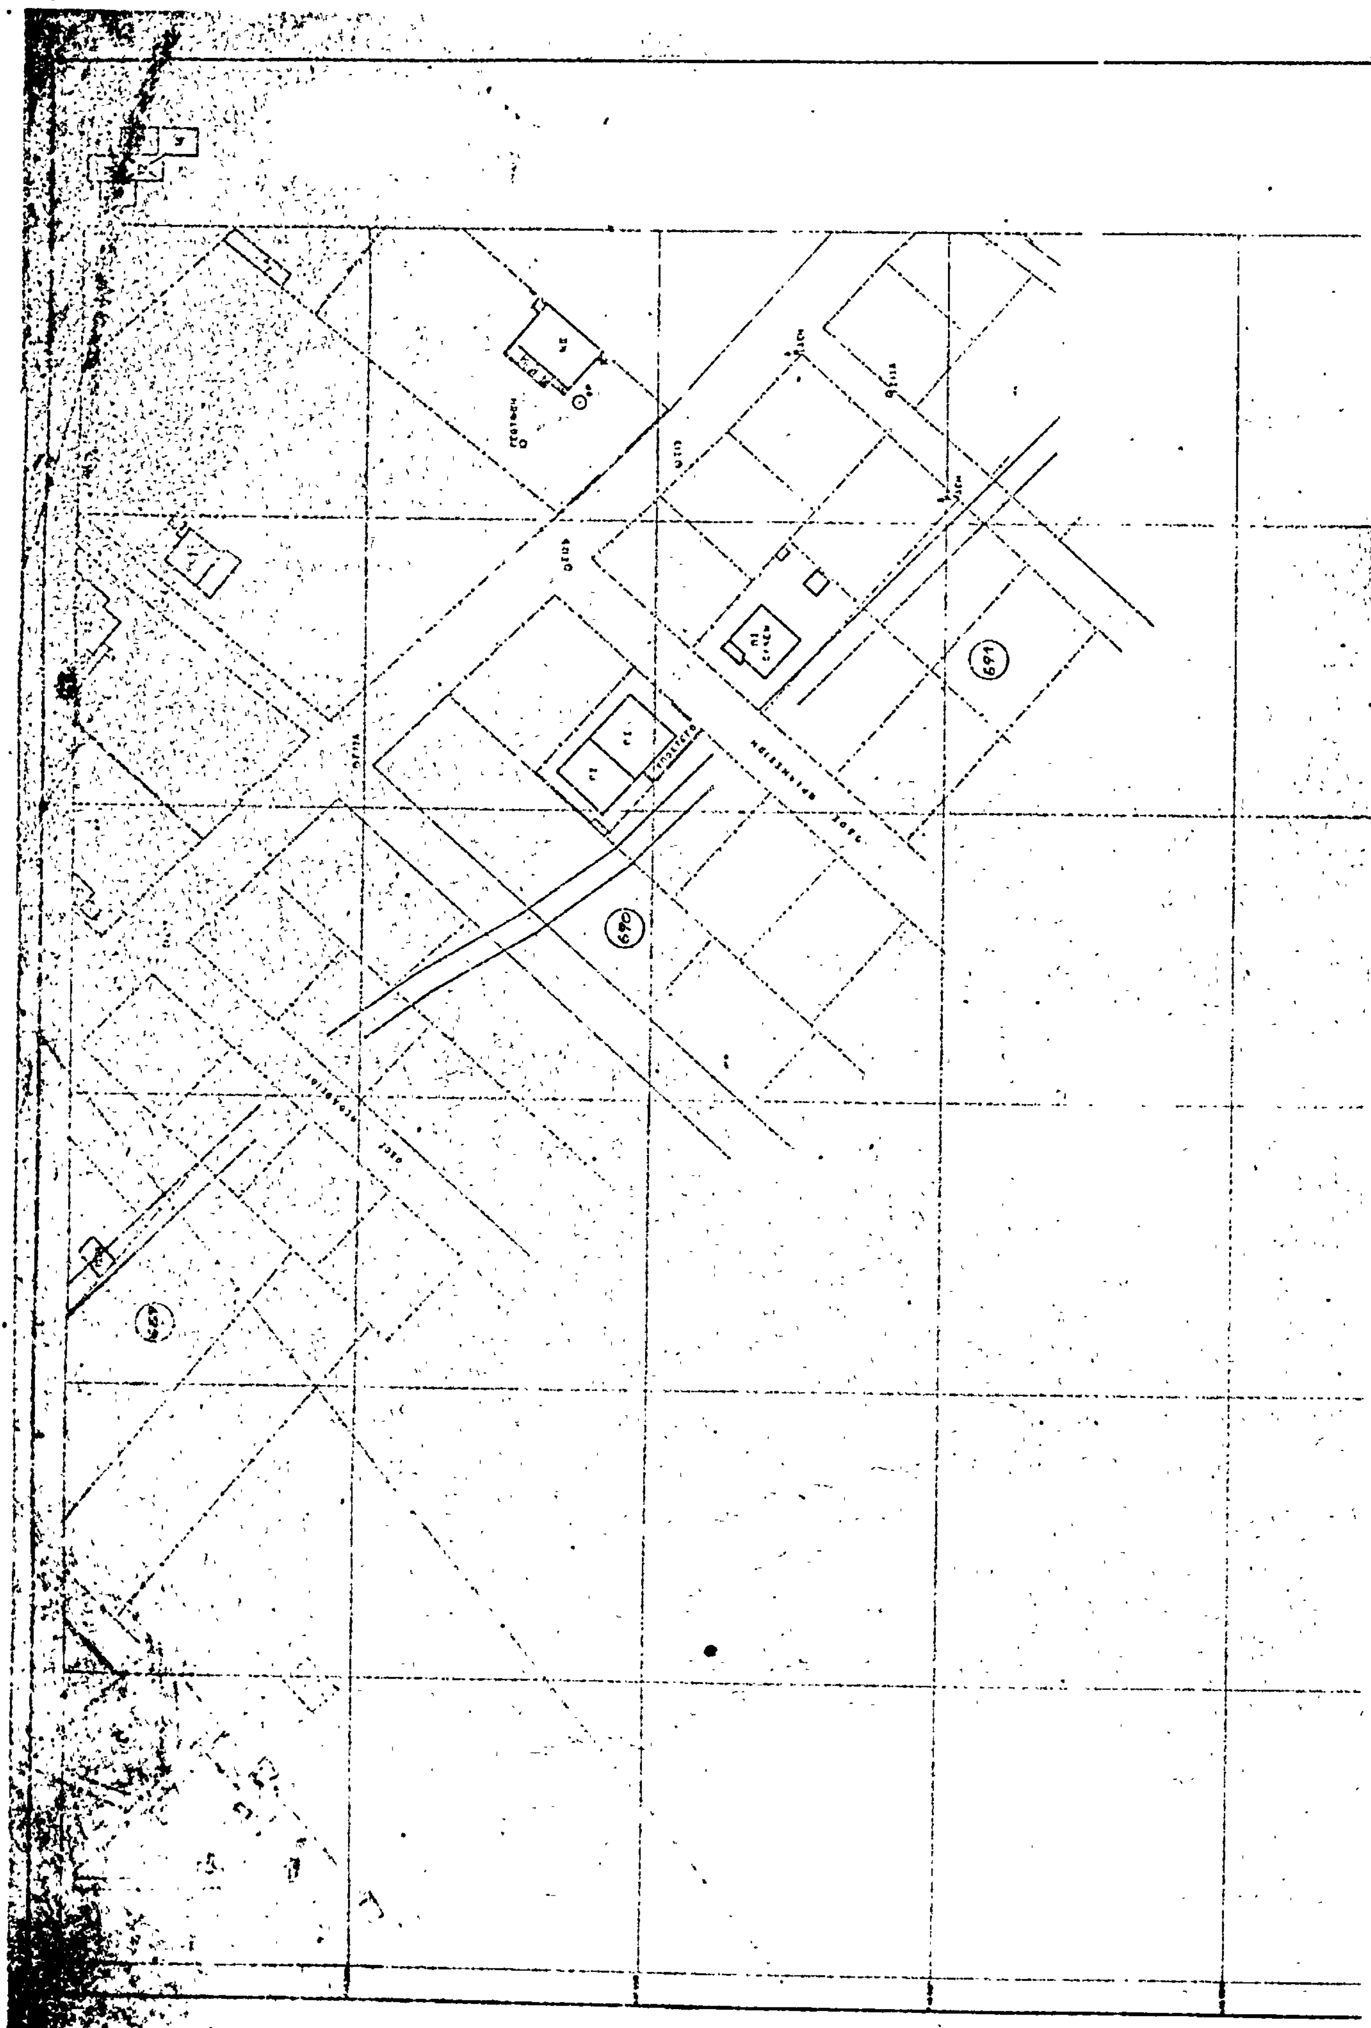
ΚΛΙΜΑΚΑ 1:500

ΓΠ
ΓΡ
ΓΟ

ΑΥΓΟΥΣΤΟΣ 1980




ΥΠΟΥΡΓΕΙΟ ΧΩΡΟΤΑΞΙΑΣ ΟΙΚΙΣΜΟΥ ΚΑΙ ΠΕΡΙΒΑΛΛΟΝΤΟΣ
ΤΜΗΜΑ ΤΟΠΟΓΡΑΦΙΚΩΝ ΕΦΑΡΜΟΓΩΝ
ΤΟΠΟΓΡΑΦΙΚΟ ΔΙΑΓΡΑΜΜΑ
ΚΛΙΜΑΚΑ 1:500
ΑΥΓΟΥΣΤΟΣ 1980
ΥΠΟΥΡΓΕΙΟ
ΓΕΝΙΚΗ ΔΙΕΥΘΥΝΣΗ ΟΙΚΙΣΜΟΥ
ΑΘΗΝΑ
Ο ΓΕΝΙΚΟΣ ΔΙΕΥΘΥΝΤΗΣ
41
42
32
497


690
691
429

ΥΠΟΥΡΓΕΙΟ ΧΩΡΟΤΑΞΙΑΣ ΟΙΚΙΣΜΟΥ ΚΑΙ ΠΕΡΙΒΑΛΛΟΝΤΟΣ

ΤΜΗΜΑ ΤΟΠΟΓΡΑΦΙΚΩΝ ΕΦΑΡΜΟΓΩΝ

ΤΟΠΟΓΡΑΦΙΚΟ ΔΙΑΓΡΑΜΜΑ

ΕΛΕΥΘΕΡΗ ΛΕΩΦΟΡΟΣ ΣΤΑΥΡΟΥ - ΕΛΕΥΣΙΝΑΣ

ΥΠΟΥΡΓΕΙΟ
ΧΩΡ/ΞΙΑΣ, ΟΙΚΙΣΜΟΥ & ΠΕΡΙΒΑΛΛΟΝΤΟΣ
ΓΕΝΙΚΗ ΔΙΕΥΘΥΝΣΗ ΟΙΚΙΣΜΟΥ

ΑΘΗΝΑ

Η ΓΕΝΙΚΗ ΔΙΕΥΘΥΝΣΗ ΤΟΥ ΕΘΝΙΚΟΥ ΤΥΠΟΓΡΑΦΕΙΟΥ

ΓΝΩΣΤΟΠΟΙΕΙ ΟΤΙ:

Ἡ ἐτήσια συνδρομή τῆς Ἐφημερίδας τῆς Κυβερνήσεως, ἡ τιμή τῶν φύλλων της πού πωλοῦνται τμηματικά καί τά τέλη δημοσιεύσεων στήν Ἐφημερίδα τῆς Κυβερνήσεως, καθορίσθηκαν ἀπό 1 Ἰανουαρίου 1981 ὡς ἀκολούθως:

Α' ΕΤΗΣΙΕΣ ΣΥΝΔΡΟΜΕΣ

1. Γιά τό Τεῦχος Α' .... Δραχ. 1.500
2. » » » Β' .... » 3.000
3. » » » Γ' .... » 1.000
4. » » » Δ' .... » 2.500
5. » » » Νομικῶν Προσώπων Δ.Δ. κ.λπ. » 1.000
6. » » » Ἀν. Εἰδ. Δικαστηρίου ...... » 200
7. » » » Παράρτημα .... » 600
8. » » » Ἀνωνύμων Ἑταιρειῶν κ.λπ. . » 7.000
9. » » Δελτίο Ἐμπορικῆς καί Βιομηχανικῆς Ἰδιοκτησίας .... » 600
10. Γιά ὅλα τά τεύχη καί τό Δ.Ε.Β.Ι. .... » 15.000

Οἱ Δῆμοι καί οἱ Κοινότητες τοῦ Κράτους καταβάλλουν τό 1/2 τῶν ἀνωτέρω συνδρομῶν.

Ὑπέρ τοῦ Ταμείου Ἀλληλοβοηθείας Προσωπικοῦ τοῦ Ἐθνικοῦ Τυπογραφείου (ΤΑΠΕΤ) ἀναλογοῦν τά ἑξῆς ποσά:

1. Γιά τό Τεῦχος Α' .... Δραχ. 75
2. » » » Β' .... » 150
3. » » » Γ' .... » 50
4. » » » Δ' .... » 125
5. » » » Νομικῶν Προσώπων Δ.Δ. κ.λπ. » 50
6. » » » Ἀν. Εἰδ. Δικαστηρίου........ » 10
7. » » » Παράρτημα .... » 30
8. » » » Ἀνωνύμων Ἑταιρειῶν κ.λπ. . » 350
9. » » Δελτίο Ἐμπ. καί Βιομ. Ἰδιοκτησίας . » 30
10. Γιά ὅλα τά τεύχη .... » 750

Β'. ΤΙΜΗ ΦΥΛΛΩΝ

Ἡ τιμή πωλήσεως κάθε φύλλου, μέχρις 8 σελ., εἶναι 7 δρχ., ἀπό 9 ὡς 24 σελ. 14 δρχ., ἀπό 25 ὡς 48 σελ. 20 δρχ., ἀπό 49 ὡς 80 σελ. 40 δρχ., ἀπό 81 σελ. καί ἄνω ἡ τιμή πωλήσεως κάθε φύλλου προσαυξάνεται κατά 40 δρχ. ἀνά 80 σελίδες.

Γ'. ΤΙΜΗ ΦΩΤΟΑΝΤΙΓΡΑΦΩΝ

Ἡ τιμή διαθέσεως στό κοινό τῶν ἐκδιδομένων ἀπό τό Ἐθνικό Τυπογραφεῖο φωτοαντιγράφων τῶν διαφόρων φύλλων τῆς Ἐφημερίδας τῆς Κυβερνήσεως καθορίζεται σέ τρεῖς (3) δραχμές κατά σελίδα.

Δ'. ΤΕΛΗ ΔΗΜΟΣΙΕΥΣΕΩΝ

Ι. Στό τεῦχος Ἀνωνύμων Ἑταιρειῶν καί Ἑταιρειῶν Περιωρισμένης Εὐθύνης:

Α' Ἀνωνύμων Ἑταιρειῶν:

1. Τῶν καταστατικῶν .... Δρχ. 18.000
2. Τῶν ἀποφάσεων «περί συγχωνεύσεως ἀνωνύμων ἑταιρειῶν» .... » 18.000
3. Τῶν κωδικοποιήσεων τῶν καταστατικῶν (ΦΕΚ 309/67, τ. Β') .... » 9.000
4. Τῶν τροποποιήσεων τῶν καταστατικῶν ..... » 5.000
5. Τῶν ἰσολογισμῶν κάθε χρήσεως .... » 8.000
6. Τῶν ὑπουργικῶν ἀποφάσεων «περί παροχῆς ἀδείας ἐπεκτάσεως τῶν ἐργασιῶν Ἀσφαλιστικῶν Ἑταιρειῶν», τῶν ἐκθέσεων ἐκτιμήσεως περιουσιακῶν στοιχείων καί τῶν ἀποφάσεων τοῦ Δ.Σ. τοῦ ΕΛΤΑ, μέ τίς ὁποῖες ἐγκρίνονται καί δημοσιεύονται οἱ κανονισμοί αὐτοῦ .... » 7.000
7. Τῶν ἀποφάσεων «περί ἐγκαταστάσεως ὑποκαταστήματος, διορισμοῦ γενικοῦ πράκτορος καί παροχῆς πληρεξουσιότητος πρός ἀντιπροσώπευσιν ἐν Ἑλλάδι ἀλλοδαπῶν Ἑταιρειῶν» καί τῶν ἀποφάσεων «περί μεταβιβάσεως τοῦ χαρτοφυλακίου Ἀσφαλιστικῶν Ἑταιρειῶν κατά τό ἄρθρο 59 παρ. 1 τοῦ Ν.Δ. 400/70» .... » 4.000
8. Τῶν ἀνακοινώσεων γιά κάθε μεταβολή πού γίνεται μέ ἀπόφαση Γ.Σ. ἤ Δ.Σ., τῶν προσκλήσεων σέ γενικές συνελεύσεις, τῶν κατά τό ἄρθρο 32 τοῦ Ν. 3221/24 γνωστοποιήσεων, τῶν ἀνακοινώσεων, πού προβλέπονται ἀπό τό ἄρθρο 59 παρ. 3 τοῦ Ν.Δ. 400/1970 «περί Ἀλλοδαπῶν Ἀσφαλιστικῶν Ἑταιρειῶν», τῶν ἀποφάσεων τοῦ Διοικητικοῦ Συμβουλίου τοῦ ΕΛΤΑ, πού ἀναφέρονται σέ προσωρινές διατάξεις καί τῶν ἀποφάσεων τοῦ Ὑπ. Συγκοινωνιῶν διά τούς ΗΛΠΑΠ – ΗΣΑΠ – ΟΣΕ .... » 2.000
9. Τῶν συνοπτικῶν μηνιαίων καταστάσεων τῶν Τραπεζικῶν Ἑταιρειῶν .... » 2.000
10. Τῶν ἀποφάσεων τῆς ἐπιτροπῆς τοῦ Χρηματιστηρίου «περί εἰσαγωγῆς χρεωγράφων εἰς τό χρηματιστήριον πρός διαπραγμάτευσιν, συμφώνως πρός τάς διατάξεις τοῦ ἄρθρου 2 παρ. 3 Α.Ν. 148/1967» Δρχ. 2.000
11. Τῶν ἀποφάσεων τῆς ἐπιτροπῆς κεφαλαιαγορᾶς «περί διαγραφῆς χρεωγράφων ἐκ τοῦ χρηματιστηρίου, συμφώνως πρός τάς διατάξεις τοῦ ἄρθρου 2 παρ. 4 Α.Ν. 148/67» .... » 2.000
12. Τῶν ἀποφάσεων «περί ἐγκρίσεως τιμολογίων τῶν Ἀσφαλιστικῶν Ἑταιρειῶν» .... » 2.000

Β' Ἑταιρειῶν Περιωρισμένης Εὐθύνης:

1. Τῶν καταστατικῶν .... Δρχ. 2.000
2. Τῶν κωδικοποιήσεων τῶν καταστατικῶν .... » 2.000
3. Τῶν ἰσολογισμῶν κάθε χρήσεως .... » 2.500
4. Τῶν ἐκθέσεων ἐκτιμήσεως περιουσιακῶν στοιχείων .... » 2.000
5. Τῶν τροποποιήσεων τῶν καταστατικῶν (γιά κάθε συμβολαιογραφική πράξη) .... » 800
6. Τῶν ἀνακοινώσεων μέ συμβολαιογραφική πράξη » 800
7. Τῶν ἀνακοινώσεων μέ ἀπόφαση τῆς Γ.Σ. ... » 600
8. Τῶν προσκλήσεων σέ γενικές συνελεύσεις .... » 600

Γ' Ἀλληλασφαλιστικῶν Συνεταιρισμῶν – Ἀλληλασφαλιστικῶν Ταμείων καί Φιλανθρωπικῶν Σωματείων:

1. Τῶν ὑπουργικῶν ἀποφάσεων «περί χορηγήσεως ἀδείας λειτουργίας Ἀλληλασφαλιστικῶν Συνεταιρισμῶν – Ἀλληλασφαλιστικῶν Ταμείων» .... » 2.000
2. Τῶν ἰσολογισμῶν τῶν ἀνωτέρω Συνεταιρισμῶν, Ταμείων καί Σωματείων .... » 2.500

Δ' Τῶν δικαστικῶν πράξεων: .... Δρχ. 800

ΙΙ. Στό Τέταρτο τεῦχος:

Τῶν δικαστικῶν πράξεων γιά παρακατάθεση ἀποζημιώσεως .... » 800

Ε'. ΚΑΤΑΒΟΛΗ ΣΥΝΔΡΟΜΩΝ - ΤΕΛΩΝ ΔΗΜΟΣΙΕΥΣΕΩΝ ΚΑΙ ΠΟΣΟΣΤΩΝ Τ.Α.Π.Ε.Τ.

1. Οἱ συνδρομές τοῦ ἐσωτερικοῦ καί τά τέλη δημοσιεύσεων προκαταβάλλονται στά Δημόσια Ταμεῖα ἔναντι ἀποδεικτικοῦ εἰσπράξεως, τό ὁποῖο φροντίζει ὁ ἐνδιαφερόμενος νά τό στείλει στή Γενική Δ/νση τοῦ Ἐθνικοῦ Τυπογραφείου.

2. Οἱ συνδρομές τοῦ ἐξωτερικοῦ εἶναι δυνατό νά στέλνονται καί σέ ἀνάλογο συνάλλαγμα μέ ἐπιταγή ἐπ' ὀνόματι τοῦ Διευθυντῆ τῶν Διοικητικῶν καί Οἰκονομικῶν Ὑποθέσεων τοῦ Ἐθνικοῦ Τυπογραφείου.

3. Τό ὑπέρ τοῦ ΤΑΠΕΤ ποσοστό ἐπί τῶν ἀνωτέρω συνδρομῶν καί τελῶν δημοσιεύσεων καταβάλλεται ὡς ἑξῆς:

α) στήν Ἀθήνα: στό Ταμεῖο τοῦ ΤΑΠΕΤ (Κατάστημα Ἐθνικοῦ Τυπογραφείου),

β) στίς ὑπόλοιπες πόλεις τοῦ Κράτους: στά Δημόσια Ταμεῖα καί ἀποδίδεται στό ΤΑΠΕΤ σύμφωνα μέ τίς 192378/3639/1947 (RONEO 185) καί 178048/5321/31.7.65 (RONEO 139) ἐγκύκλιες διαταγές τοῦ Γ.Λ.Κ.,

γ) στίς περιπτώσεις συνδρομῶν ἐξωτερικοῦ: ὅταν ἡ ἀποστολή τους γίνεται μέ ἐπιταγές μαζί μ' αὐτές στέλνεται καί τό ὑπέρ τοῦ ΤΑΠΕΤ ποσοστό.

Ὁ Γενικός Διευθυντής
ΑΘΑΝ. ΠΑΝ. ΣΠΗΛΙΟΠΟΥΛΟΣ